


ΕΥΛΟΤΥΠΟΣ ΟΡΟΦΗΣ Α' ΟΡΟΦΟΥ
ΚΛΙΜΑΚΑ 1:50

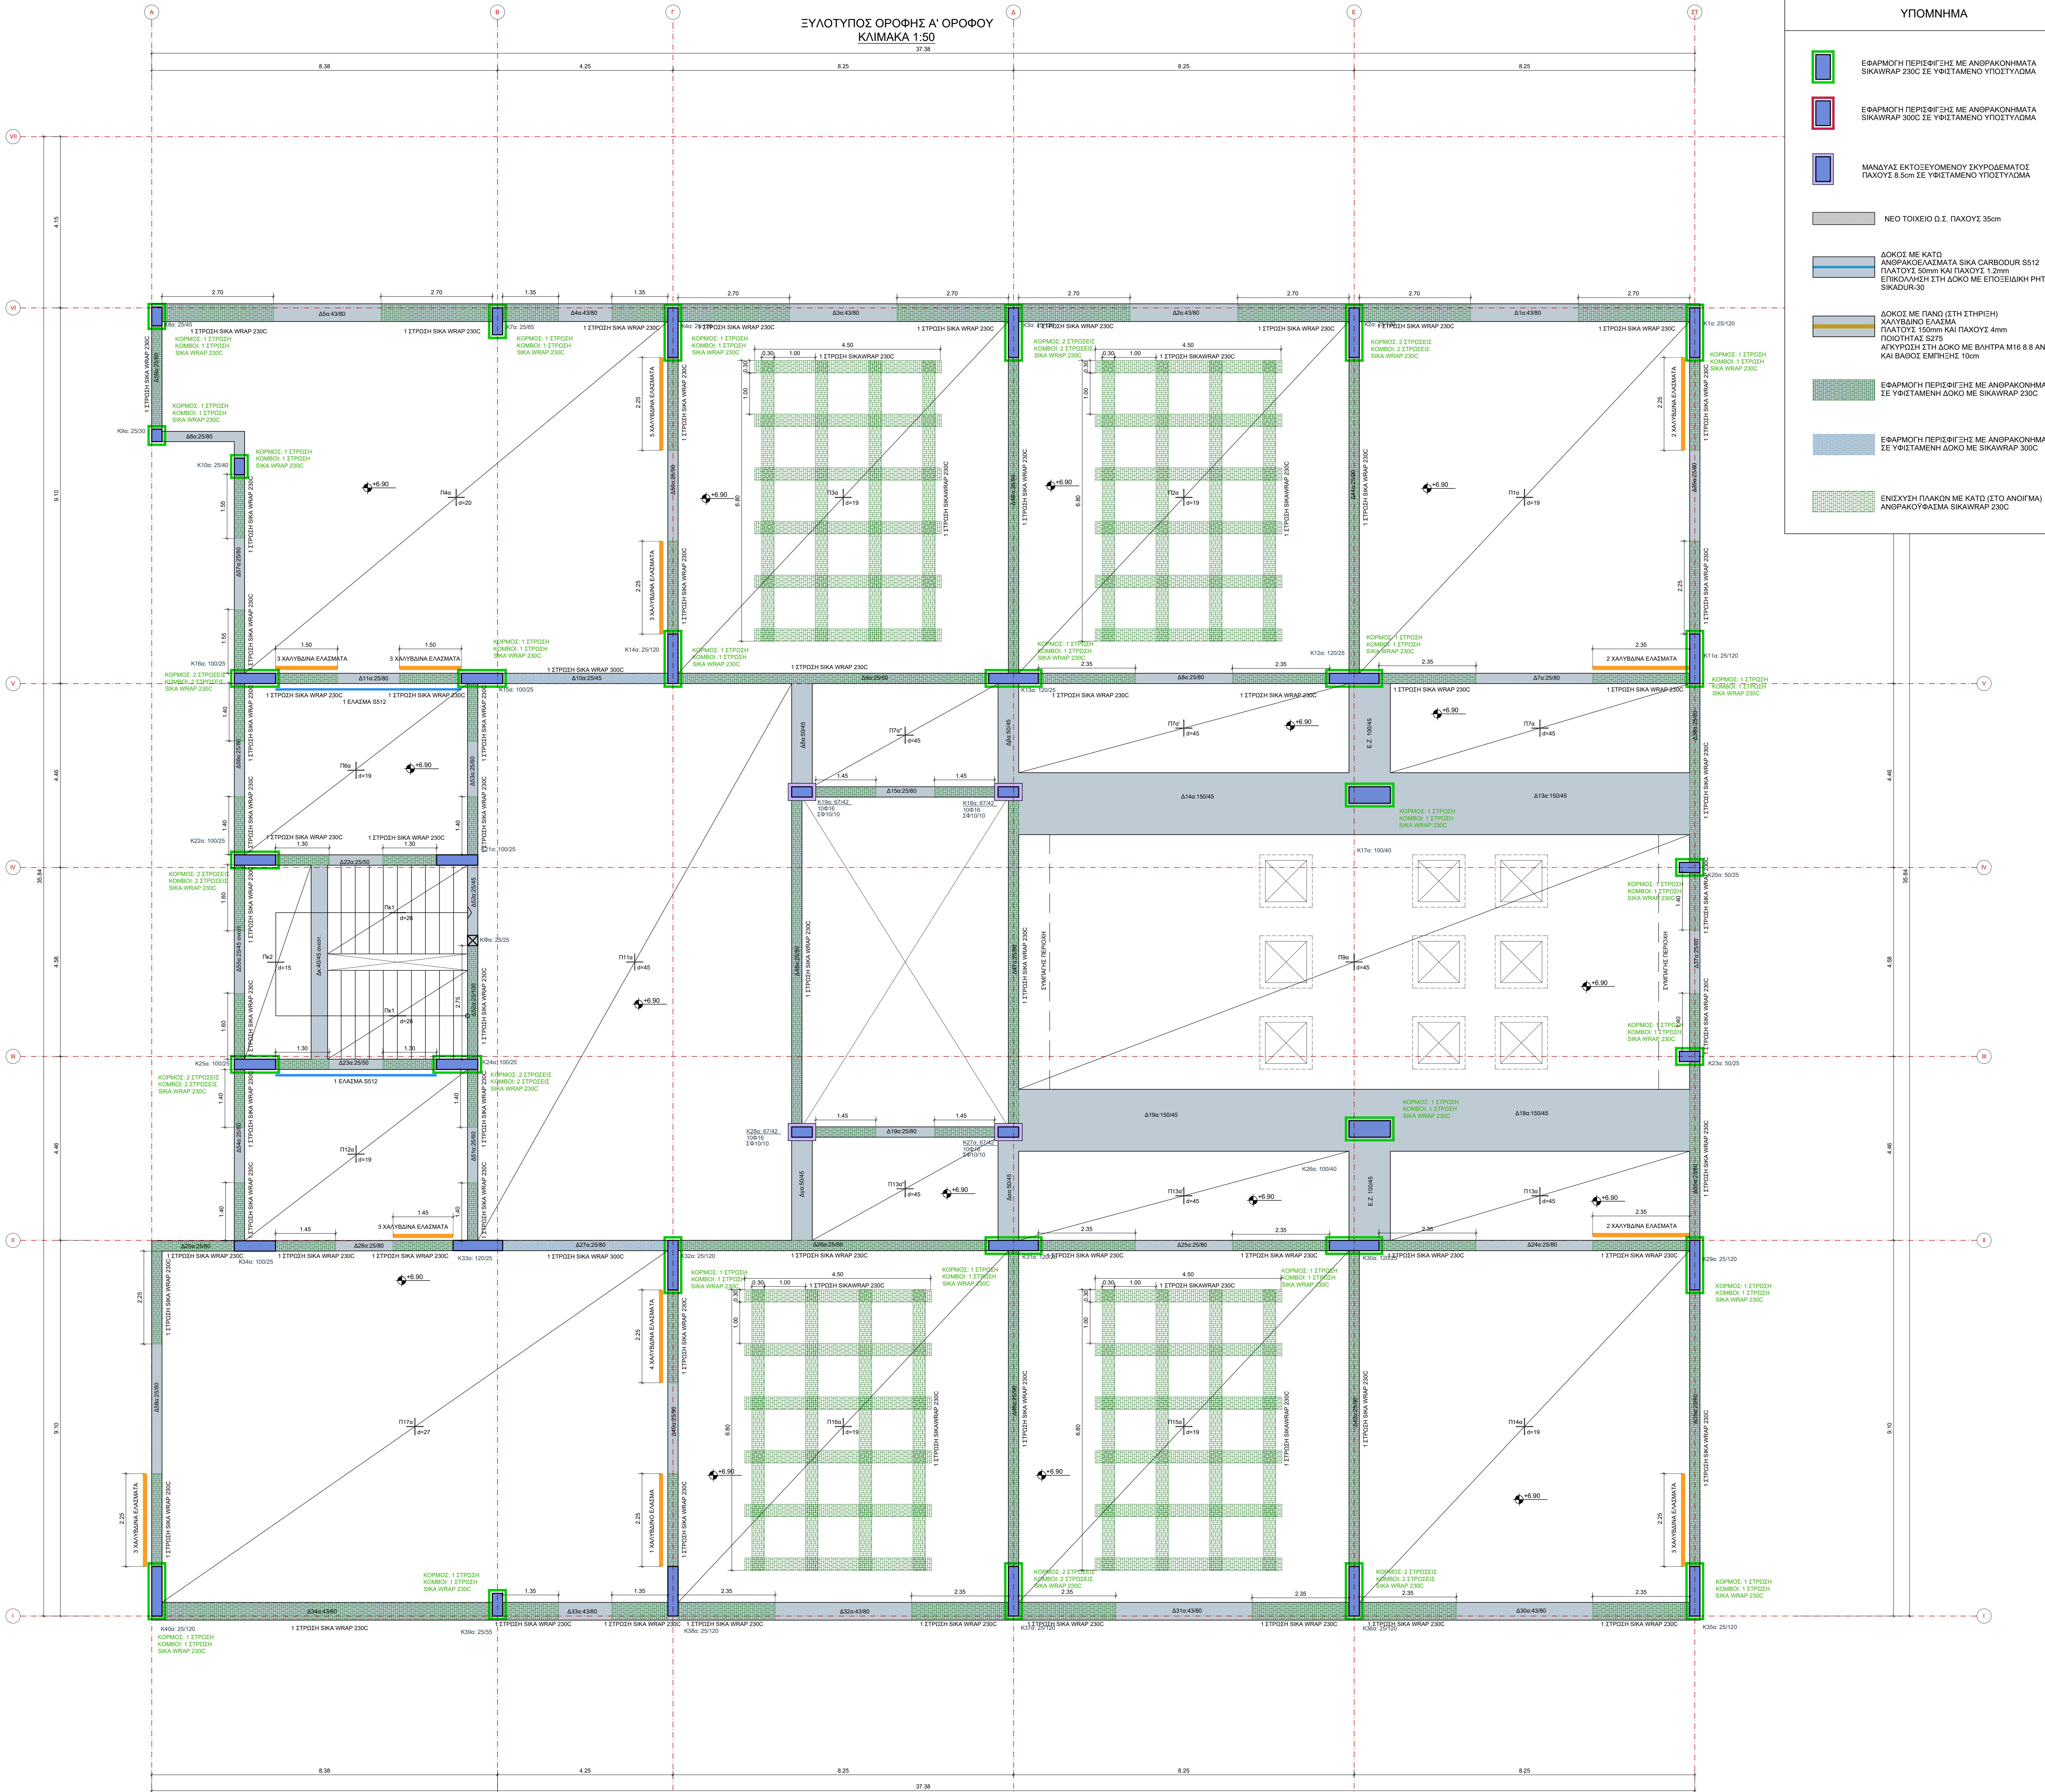

- ΕΦΑΡΜΟΓΗ ΠΕΡΙΦΕΡΙΞΗΣ ΜΕ ΑΝΟΡΑΚΟΝΗΜΑΤΑ ΣΙΚΑΥΡΑP 300C ΣΕ ΥΦΙΣΤΑΜΕΝΟ ΥΠΟΣΤΥΛΩΜΑ
- ΕΦΑΡΜΟΓΗ ΠΕΡΙΦΕΡΙΞΗΣ ΜΕ ΑΝΟΡΑΚΟΝΗΜΑΤΑ ΣΙΚΑΥΡΑP 300C ΣΕ ΥΦΙΣΤΑΜΕΝΟ ΥΠΟΣΤΥΛΩΜΑ
- ΜΑΝΔΥΑΣ ΕΚΤΟΣΕΥΡΕΜΕΝΟΥ ΣΚΥΡΟΔΕΜΑΤΟΣ ΠΑΧΟΥΣ 8cm ΣΕ ΥΦΙΣΤΑΜΕΝΟ ΥΠΟΣΤΥΛΩΜΑ
- ΝΕΟ ΤΟΙΧΕΙΟ Ο.Σ. ΠΑΧΟΥΣ 35cm
- ΔΟΚΟΣ ΜΕ ΚΑΤΩ ΑΝΟΡΑΚΟΕΛΑΣΜΑΤΑ ΣΙΚΑ CARBODUR S512 ΠΛΑΤΟΥΣ 50mm ΚΑΙ ΠΑΧΟΥΣ 12mm ΕΠΙΚΟΛΛΗΣΗ ΣΤΗ ΔΟΚΟ ΜΕ ΕΠΙΣΕΛΑΙΚΗ ΡΗΤΙΝΗ ΣΙΚΑΔUR-30
- ΔΟΚΟΣ ΜΕ ΠΛΑΤΩ (ΣΤΗ ΣΤΗΡΙΞΗ) ΧΑΛΥΒΔΙΝΟ ΕΛΑΣΜΑ ΠΛΑΤΟΥΣ 150mm ΚΑΙ ΠΑΧΟΥΣ 4mm ΠΟΙΟΤΗΤΑΣ S275 ΑΓΚΥΡΩΣΗ ΣΤΗ ΔΟΚΟ ΜΕ ΒΛΗΤΡΑ M16 8.8 ΑΝΑ 15cm ΚΑΙ ΒΑΡΟΣ ΕΜΠΕΔΩΣΗΣ 10cm
- ΕΦΑΡΜΟΓΗ ΠΕΡΙΦΕΡΙΞΗΣ ΜΕ ΑΝΟΡΑΚΟΝΗΜΑΤΑ ΣΕ ΥΦΙΣΤΑΜΕΝΗ ΔΟΚΟ ΜΕ ΣΙΚΑΥΡΑP 300C
- ΕΦΑΡΜΟΓΗ ΠΕΡΙΦΕΡΙΞΗΣ ΜΕ ΑΝΟΡΑΚΟΝΗΜΑΤΑ ΣΕ ΥΦΙΣΤΑΜΕΝΗ ΔΟΚΟ ΜΕ ΣΙΚΑΥΡΑP 300C
- ΕΝΙΣΧΥΣΗ ΠΛΑΚΩΝ ΜΕ ΚΑΤΩ (ΣΤΟ ΑΝΟΙΓΜΑ) ΑΝΟΡΑΚΟΦΑΣΜΑ ΣΙΚΑΥΡΑP 230C

ΠΑΡΑΔΟΧΕΙΣ

1. ΥΛΙΚΑ	C12/15	2. ΣΥΝΘΕΤΙΚΕΣ ΠΕΡΙΒΑΛΛΟΝΤΕΣ - ΕΠΙΧΑΛΥΝΣΕΙΣ ΟΡΑ	303
ΑΝΤΟΧΗ ΥΠΕΡΒΑΘΕΝΟΥ ΣΚΥΡΟΔΕΜΑΤΟΣ	88kN	ΚΑΤΗΓΟΡΙΑ ΠΕΡΙΒΑΛΛΟΝΤΟΣ	303
ΑΝΤΟΧΗ ΥΠΕΡΒΑΘΕΝΟΥ ΧΑΛΥΒΑ ΕΝΙΣΧΥΣΗΣ	58kN	ΕΠΙΧΑΛΥΝΣΗ ΟΡΟΦΩΝ ΠΛΑΚΩΝ	3.0cm
ΧΑΛΥΒΑΣ ΟΥΣΙΟΝΟΜΟΥ ΕΝΙΣΧΥΣΗΣ	58kN	ΕΠΙΧΑΛΥΝΣΗ ΟΥΣΙΟΝΟΜΟΥ ΔΟΚΩΝ - ΥΠΟΣΤΥΛΩΜΑΤΩΝ	3.0cm
ΕΚΑΝ ΣΚΥΡΟΔΕΜΑΤΑ (ΚΑΘΑΡΟΤΗΤΑΣ)	C20/25	ΕΠΙΧΑΛΥΝΣΗ ΟΥΣΙΟΝΟΜΟΥ ΕΝΕΛΕΙΣΗΣ	5.0cm
ΔΟΚΟΣ ΧΑΛΥΒΑΣ ΜΕΘΥΣΤΕΡΗΣ	C10/15		
ΜΕΤΡΟ ΕΛΑΣΤΙΚΟΤΗΤΑΣ ΣΥΝΕΤΕΣΤΗΣ ΥΠΟΚΛΙΝ	2075		
ΕΛΑΣΤΙΚΟΤΗΤΑΣ ΣΥΝΕΤΕΣΤΗΣ ΥΠΟΚΛΙΝ	2075		
ΣΥΝΕΤΕΣΤΗΣ ΑΣΒΕΣΤΟΣ ΣΚΥΡΟΔΕΜΑΤΟΣ	2075		
ΣΥΝΕΤΕΣΤΗΣ ΑΣΒΕΣΤΟΣ ΧΑΛΥΒΑ	2075		
2. ΜΟΝΙΜΕΣ ΔΡΑΣΕΙΣ			
ΙΙ. ΒΑΡΟΣ ΟΥΣΙΟΝΟΜΟΥ ΣΚΥΡΟΔΕΜΑΤΟΣ	25.00 kN/m ²		
ΙΙ. ΒΑΡΟΣ ΚΑΤΩ ΣΚΥΡΟΔΕΜΑΤΟΣ	24.00 kN/m ²		
ΙΙ. ΒΑΡΟΣ ΧΑΛΥΒΑ	75.00 kN/m ²		
ΕΠΙΧΑΛΥΝΣΗ ΠΛΑΚΩΝ	1.00 kN/m ²		
ΕΠΙΧΑΛΥΝΣΗ ΔΟΚΩΝ	1.00 kN/m ²		
ΕΠΙΧΑΛΥΝΣΗ ΔΟΜΑΤΟΣ	1.80 kN/m ²		
3. ΜΕΤΑΒΛΗΤΕΣ ΔΡΑΣΕΙΣ			
ΔΕΙΞΑΜΕΝΟ ΒΟΡΤΟ ΠΛΑΚΩΝ (ΑΝΟΙΓΜΑΤΑ ΑΣΒΕΣΤΟΣ)	3.50 kN/m ²		
ΔΕΙΞΑΜΕΝΟ ΒΟΡΤΟ ΠΛΑΚΩΝ (ΔΑΡΑΜΟΙ, ΚΑΜΑΚΕΣ)	1.00 kN/m ²		
ΔΕΙΞΑΜΕΝΟ ΒΟΡΤΟ ΕΣΣΕΤΩΝ	1.00 kN/m ²		
ΔΕΙΞΑΜΕΝΟ ΒΟΡΤΟ ΔΟΜΑΤΟΣ	2.00 kN/m ²		
4. ΣΕΙΣΜΟΛΟΓΙΚΑ ΣΤΟΙΧΕΙΑ (ΕΚ 8-1)			
ΖΩΝΗ ΣΕΙΣΜΙΚΗΣ ΕΠΙΚΙΝΔΥΝΟΤΗΤΑΣ	Ι		
ΕΣΤΙΜΩΜΕΝΟ ΣΕΙΣΜΙΚΟ ΕΠΙΧΕΙΡΗΜΑΤΟΣ	0.10g		
ΕΣΤΙΜΩΜΕΝΟ ΣΕΙΣΜΙΚΟ ΕΠΙΧΕΙΡΗΜΑΤΟΣ	0.10g		
ΣΥΝΕΤΕΣΤΗΣ ΣΥΝΑΛΩΣΜΟΥ ΔΡΑΣΕΩΝ	1.00g		
ΚΡΙΤΗΡΙΟ ΑΠΟΔΕΙΞΗΣ ΚΟΡΣΗΣ ΑΠΟ ΣΚΥΡΟΔΕΜΑ (%)	1.00g		
5. ΣΤΟΙΧΕΙΑ ΕΛΑΣΤΟΤΗΤΑΣ (ΕΚ 8-1)			
ΚΑΤΗΓΟΡΙΑ ΕΛΑΣΤΟΤΗΤΑΣ	Ι		
ΔΙΑΡΚΗΤΗΤΕΣ ΠΕΡΙΟΔΟΣ	T ₁ =0.10s, T ₂ =0.05s		
ΣΥΝΕΤΕΣΤΗΣ ΕΛΑΣΤΟΤΗΤΑΣ	1.00g		
6. ΠΑΡΑΜΕΤΡΟΙ ΚΑΝΕΙΕ			
ΕΣΤΙΜΩΜΕΝΟ ΕΠΙΧΕΙΡΗΜΑΤΟΣ (ΔΙΑΚΟΣΙΣ ΣΤΥΛΙΣ)	B1		
ΕΣΤΙΜΩΜΕΝΟ ΕΠΙΧΕΙΡΗΜΑΤΟΣ (ΔΙΑΚΟΣΙΣ ΣΤΥΛΙΣ)	V=30		
ΕΣΤΙΜΩΜΕΝΟ ΕΠΙΧΕΙΡΗΜΑΤΟΣ (ΟΡΟΦΩΝ ΣΤΥΛΙΣ)	V=30		
ΕΣΤΙΜΩΜΕΝΟ ΕΠΙΧΕΙΡΗΜΑΤΟΣ (ΟΡΟΦΩΝ ΣΤΥΛΙΣ)	V=30		
