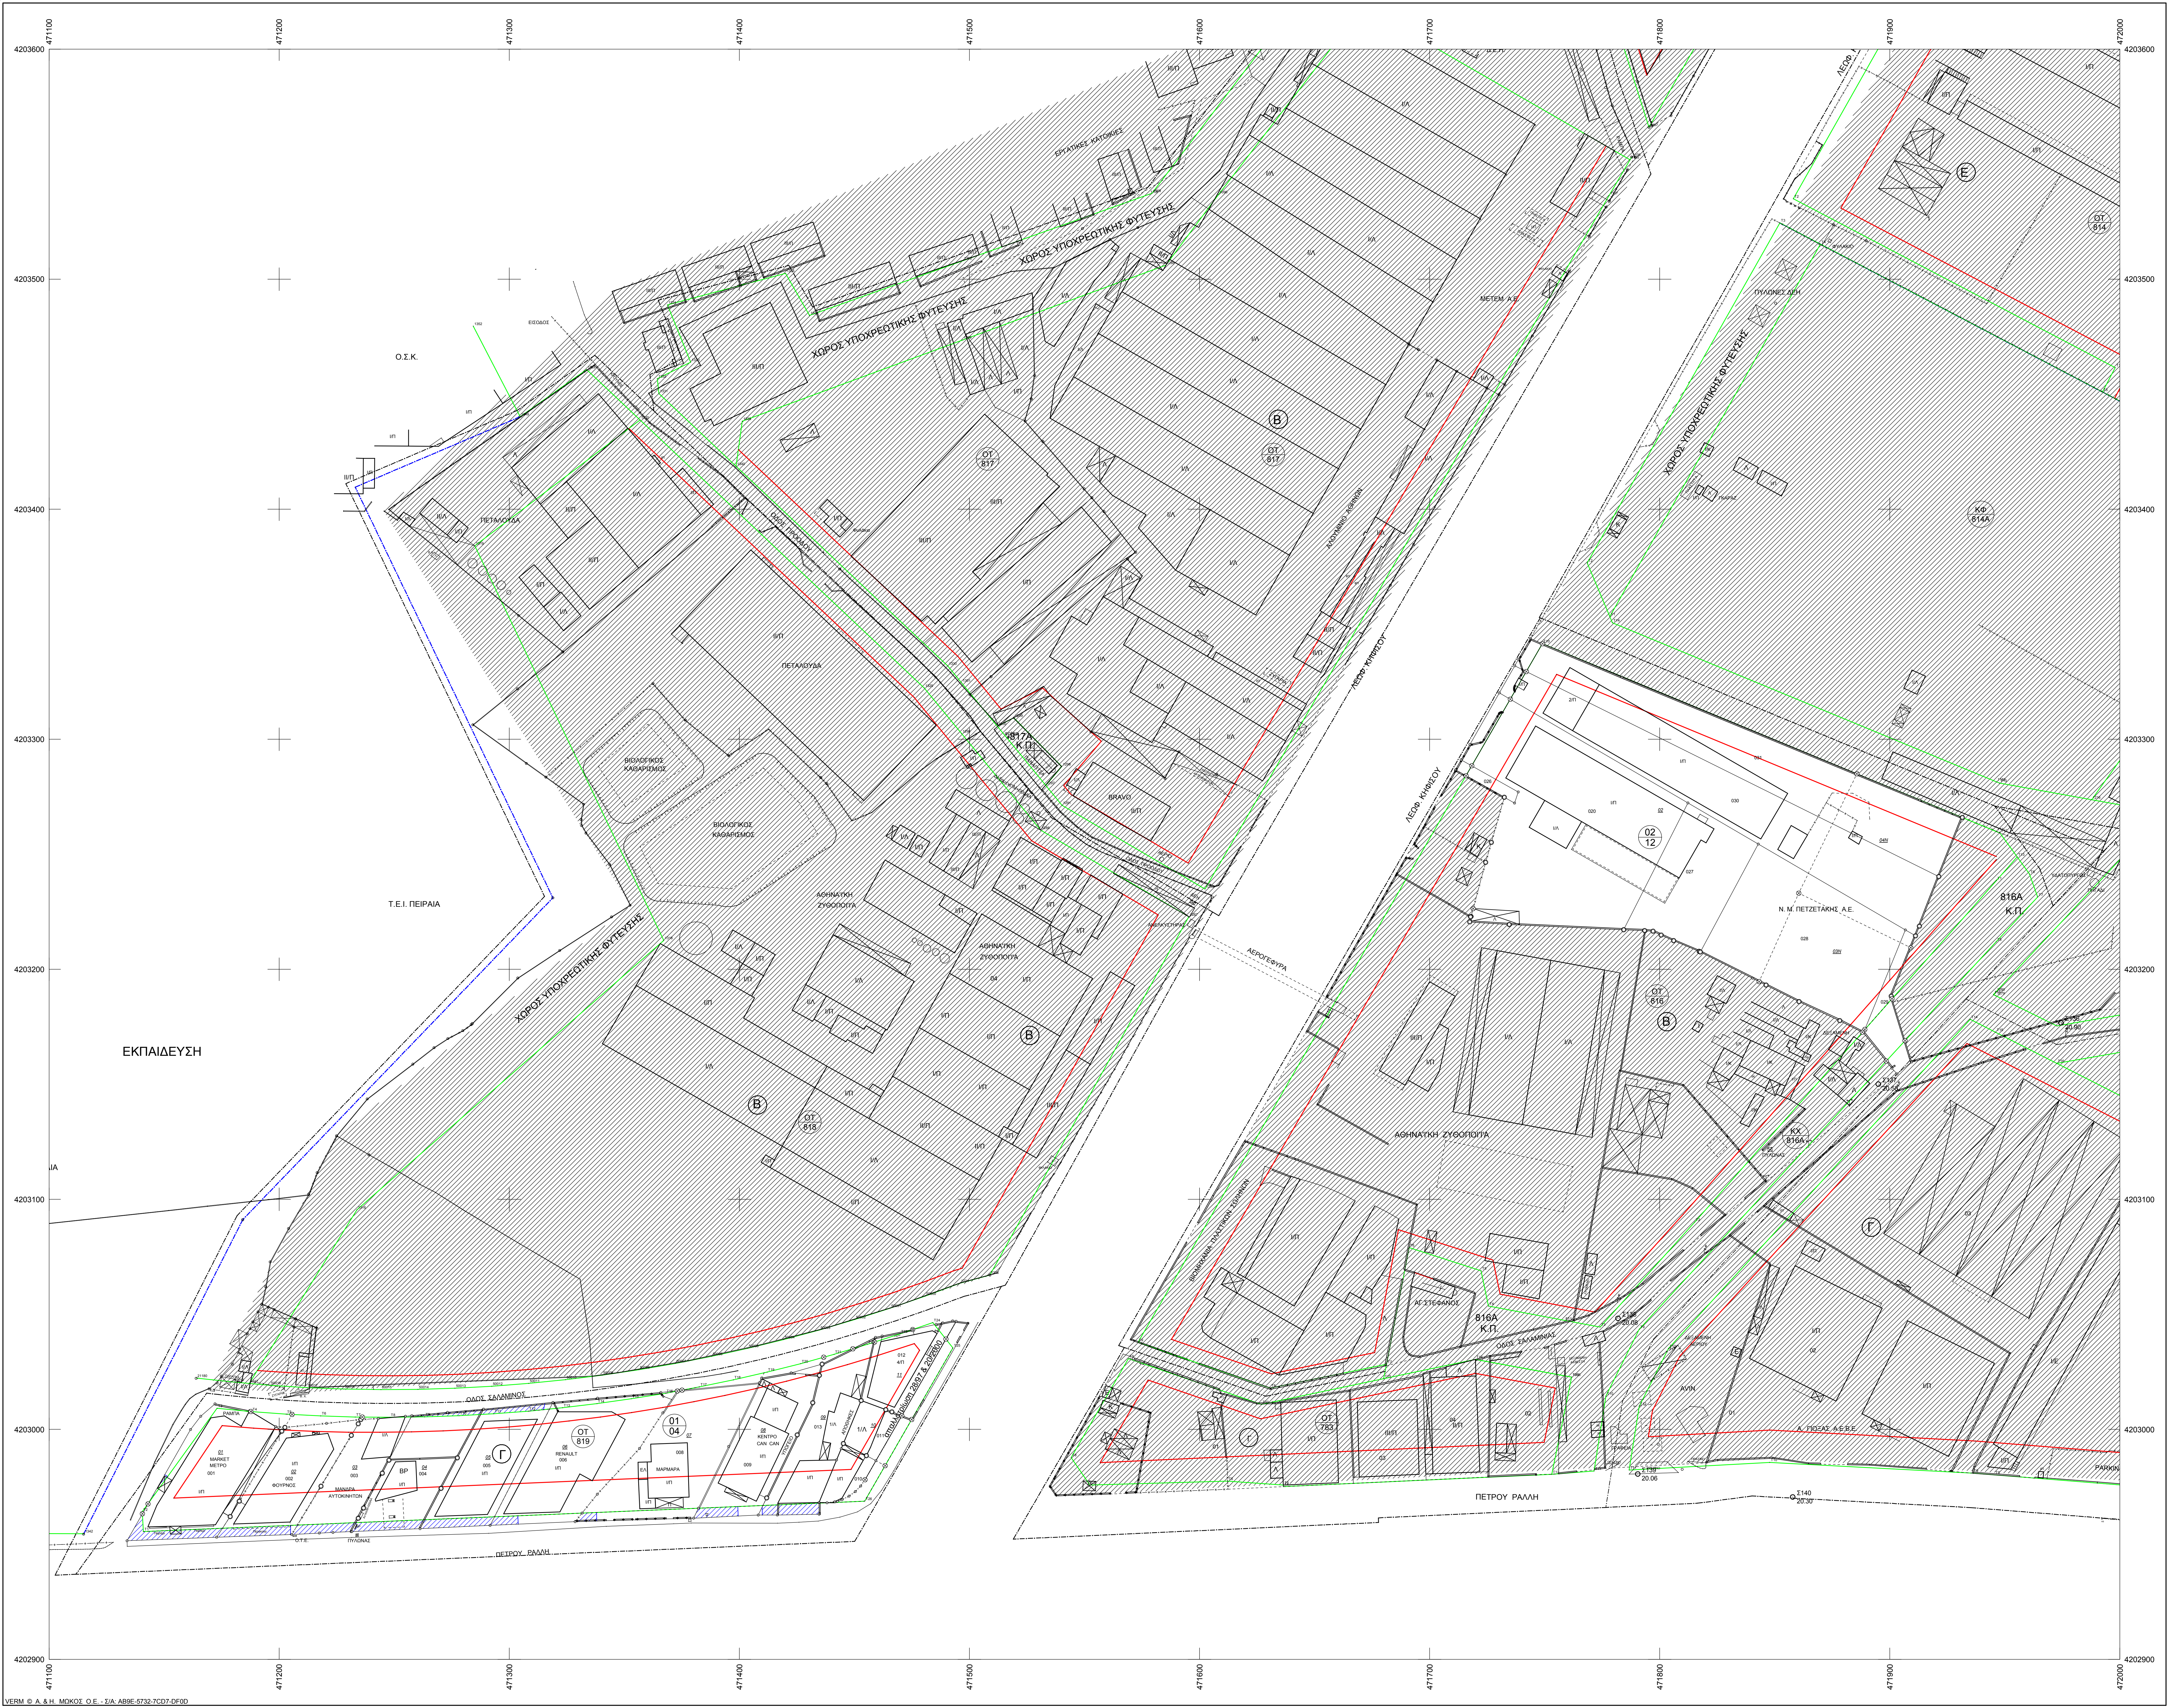
471100
471200
471300
471400
471500
471600
471700
471800
471900
472000
4203600
4203500
4203400
4203300
4203200
4203100
4203000
4202900
Ο.Σ.Κ.
Τ.Ε.Ι. ΠΕΙΡΑΙΑ
ΕΚΠΑΙΔΕΥΣΗ
ΧΩΡΟΣ ΥΠΟΧΡΕΩΤΙΚΗΣ ΦΥΤΕΥΣΗΣ
ΧΩΡΟΣ ΥΠΟΧΡΕΩΤΙΚΗΣ ΦΥΤΕΥΣΗΣ
ΧΩΡΟΣ ΥΠΟΧΡΕΩΤΙΚΗΣ ΦΥΤΕΥΣΗΣ
ΧΩΡΟΣ ΥΠΟΧΡΕΩΤΙΚΗΣ ΦΥΤΕΥΣΗΣ
ΕΡΓΑΤΙΚΕΣ ΚΑΤΟΙΚΙΕΣ
ΠΕΤΑΛΟΥΔΑ
ΠΕΤΑΛΟΥΔΑ
ΒΙΟΛΟΓΙΚΟΣ ΚΑΘΑΡΙΣΜΟΣ
ΒΙΟΛΟΓΙΚΟΣ ΚΑΘΑΡΙΣΜΟΣ
ΑΘΗΝΑΪΚΗ ΖΥΘΟΠΟΙΙΑ
ΑΘΗΝΑΪΚΗ ΖΥΘΟΠΟΙΙΑ
ΑΘΗΝΑΪΚΗ ΖΥΘΟΠΟΙΙΑ
ΟΔΟΣ ΠΡΑΣΙΝΟΥ
817Α Κ.Π.
BRAVO
ΟΤ 817
ΟΤ 817
ΟΤ 818
ΟΤ 819
01 04
Β
Β
Β
Β
Β
Γ
Γ
Γ
Ε
ΟΔΟΣ ΣΑΛΑΜΙΝΟΣ
ΟΔΟΣ ΣΑΛΑΜΙΝΟΣ
ΠΕΤΡΟΥ ΡΑΛΛΗ
ΠΕΤΡΟΥ ΡΑΛΛΗ
ΛΕΩΦ. ΚΗΦΙΣΟΥ
ΛΕΩΦ. ΚΗΦΙΣΟΥ
ΑΕΡΟΓΕΦΥΡΑ
ΜΕΤΕΜ. Α.Ε.
ΠΥΛΩΝΕΣ ΔΕΗ
Ν. Μ. ΠΕΤΖΕΤΑΚΗΣ Α.Ε.
02 12
ΟΤ 816
816Α Κ.Π.
816Α Κ.Π.
ΚΧ 816Α
ΟΤ 814
ΚΦ 814Α
ΟΤ 763
ΑΓ.ΣΤΕΦΑΝΟΣ
ΜΑΡΚΕΤ ΜΕΤΡΟ
ΦΟΥΡΝΟΣ
RENAULT
ΚΕΝΤΡΟ CAN CAN
ΜΑΡΜΑΡΑ
ΒΡ
Σ140 20.30

Υ Π Ο Μ Ν Η Μ Α

⊙ Σ4 10.12	ΠΟΛΥΓΩΝΟΜΕΤΡΙΚΟ ΣΗΜΕΙΟ
⊤	Στύλος ΟΤΕ
↯	Στύλος ΔΕΗ
───	ΚΤΙΡΙΟ
═+═+═	ΜΑΝΔΡΟΤΟΙΧΟΣ ΜΕ ΚΑΓΚΕΛΑ
═×═×═	ΜΑΝΔΡΟΤΟΙΧΟΣ ΜΕ ΣΥΡΜ/ΓΜΑ
- - - - -	ΟΡΙΟ ΝΕΑΣ ΙΔΙΟΚΤΗΣΙΑΣ
───	ΟΡΙΟ ΙΔΙΟΚΤΗΣΙΑΣ
—×—×—×—	ΣΥΡΜΑΤΟΠΛΕΓΜΑ
═══	ΜΑΝΔΡΟΤΟΙΧΟΣ
───	ΥΠΟΣΤΕΓΟ
🟩	ΡΥΜΟΤΟΜΙΚΗ ΓΡΑΜΜΗ
🟥	ΟΙΚΟΔΟΜΙΚΗ ΓΡΑΜΜΗ
1Ε/Π/Κ	Αρ. Ορόφων/Ελενίτ /Πλακοσκεπή/Κεραμοσκεπή
▨	Αποζημίωση

ΔΙΑΝΟΜΗ ΠΙΝΑΚΙΔΩΝ


ΠΙΝ1
ΠΙΝ2
ΠΙΝ3

ΣΥΜΠΡΑΞΗ ΓΡΑΦΕΙΩΝ
ΕΥΑΓΓΕΛΟΣ ΕΛΕΥΘΕΡΙΟΥ
ΙΩΑΝΝΗΣ ΓΕΩΡΓΑΚΑΚΟΣ

ΚΩΝΣΤΑΝΤΙΝΟΥΠΟΛΕΩΣ 309 ΑΘΗΝΑ

ΔΗΜΟΣ ΑΙΓΑΛΕΩ ΑΤΤΙΚΗΣ

Δ/ΝΣΗ ΤΕΧΝΙΚΩΝ ΥΠΗΡΕΣΙΩΝ
ΤΜΗΜΑ ΠΟΛΕΟΔΟΜΙΚΟΥ ΣΧΕΔΙΑΣΜΟΥ & ΤΟΠΟΓΡΑΦΗΣΕΩΝ

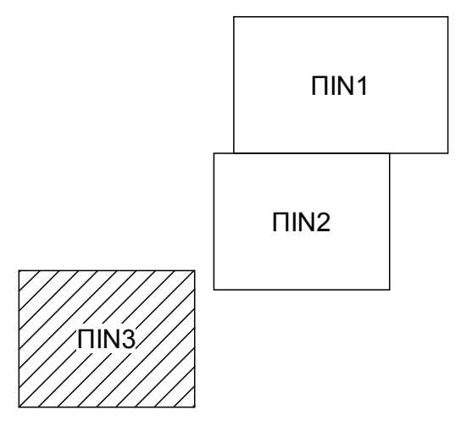ΟΛΟΚΛΗΡΩΣΗ ΜΕΛΕΤΩΝ ΠΡΑΞΗ ΕΦΑΡΜΟΓΗΣ

ΠΕΡΙΟΧΗΣ ΕΛΑΙΩΝΑ

ΘΕΣΗ

ΕΛΑΙΩΝΑΣ ΔΗΜΟΥ ΑΙΓΑΛΕΩ

ΘΕΜΑ ΣΧΕΔΙΟΥ

ΔΙΑΓΡΑΜΜΑ ΠΡΑΞΗ ΕΦΑΡΜΟΓΗΣ

ΑΡΙΘΜΟΣ ΣΧΕΔΙΟΥ ΠΙΝ3

ΚΛΙΜΑΚΑ
1:1000

Προβολικό σύστημα
ΕΓΣΑ ΄87

ΧΡΟΝΟΣ ΜΕΛΕΤΗΣ: ΜΑΡΤΙΟΣ 2021

ΥΠΟΓΡΑΦΗ	ΣΦΡΑΓΙΔΑ

VERM © Α. & Η. ΜΩΚΟΣ Ο.Ε. - Σ/Α: AB9E-5732-7CD7-DF0D
N:\VermDat5\V4_AIGALEO\ELAI_EGS\ΣΧΕΔΙΑ\Topo_E1000_ΠΙΝ3.WPF