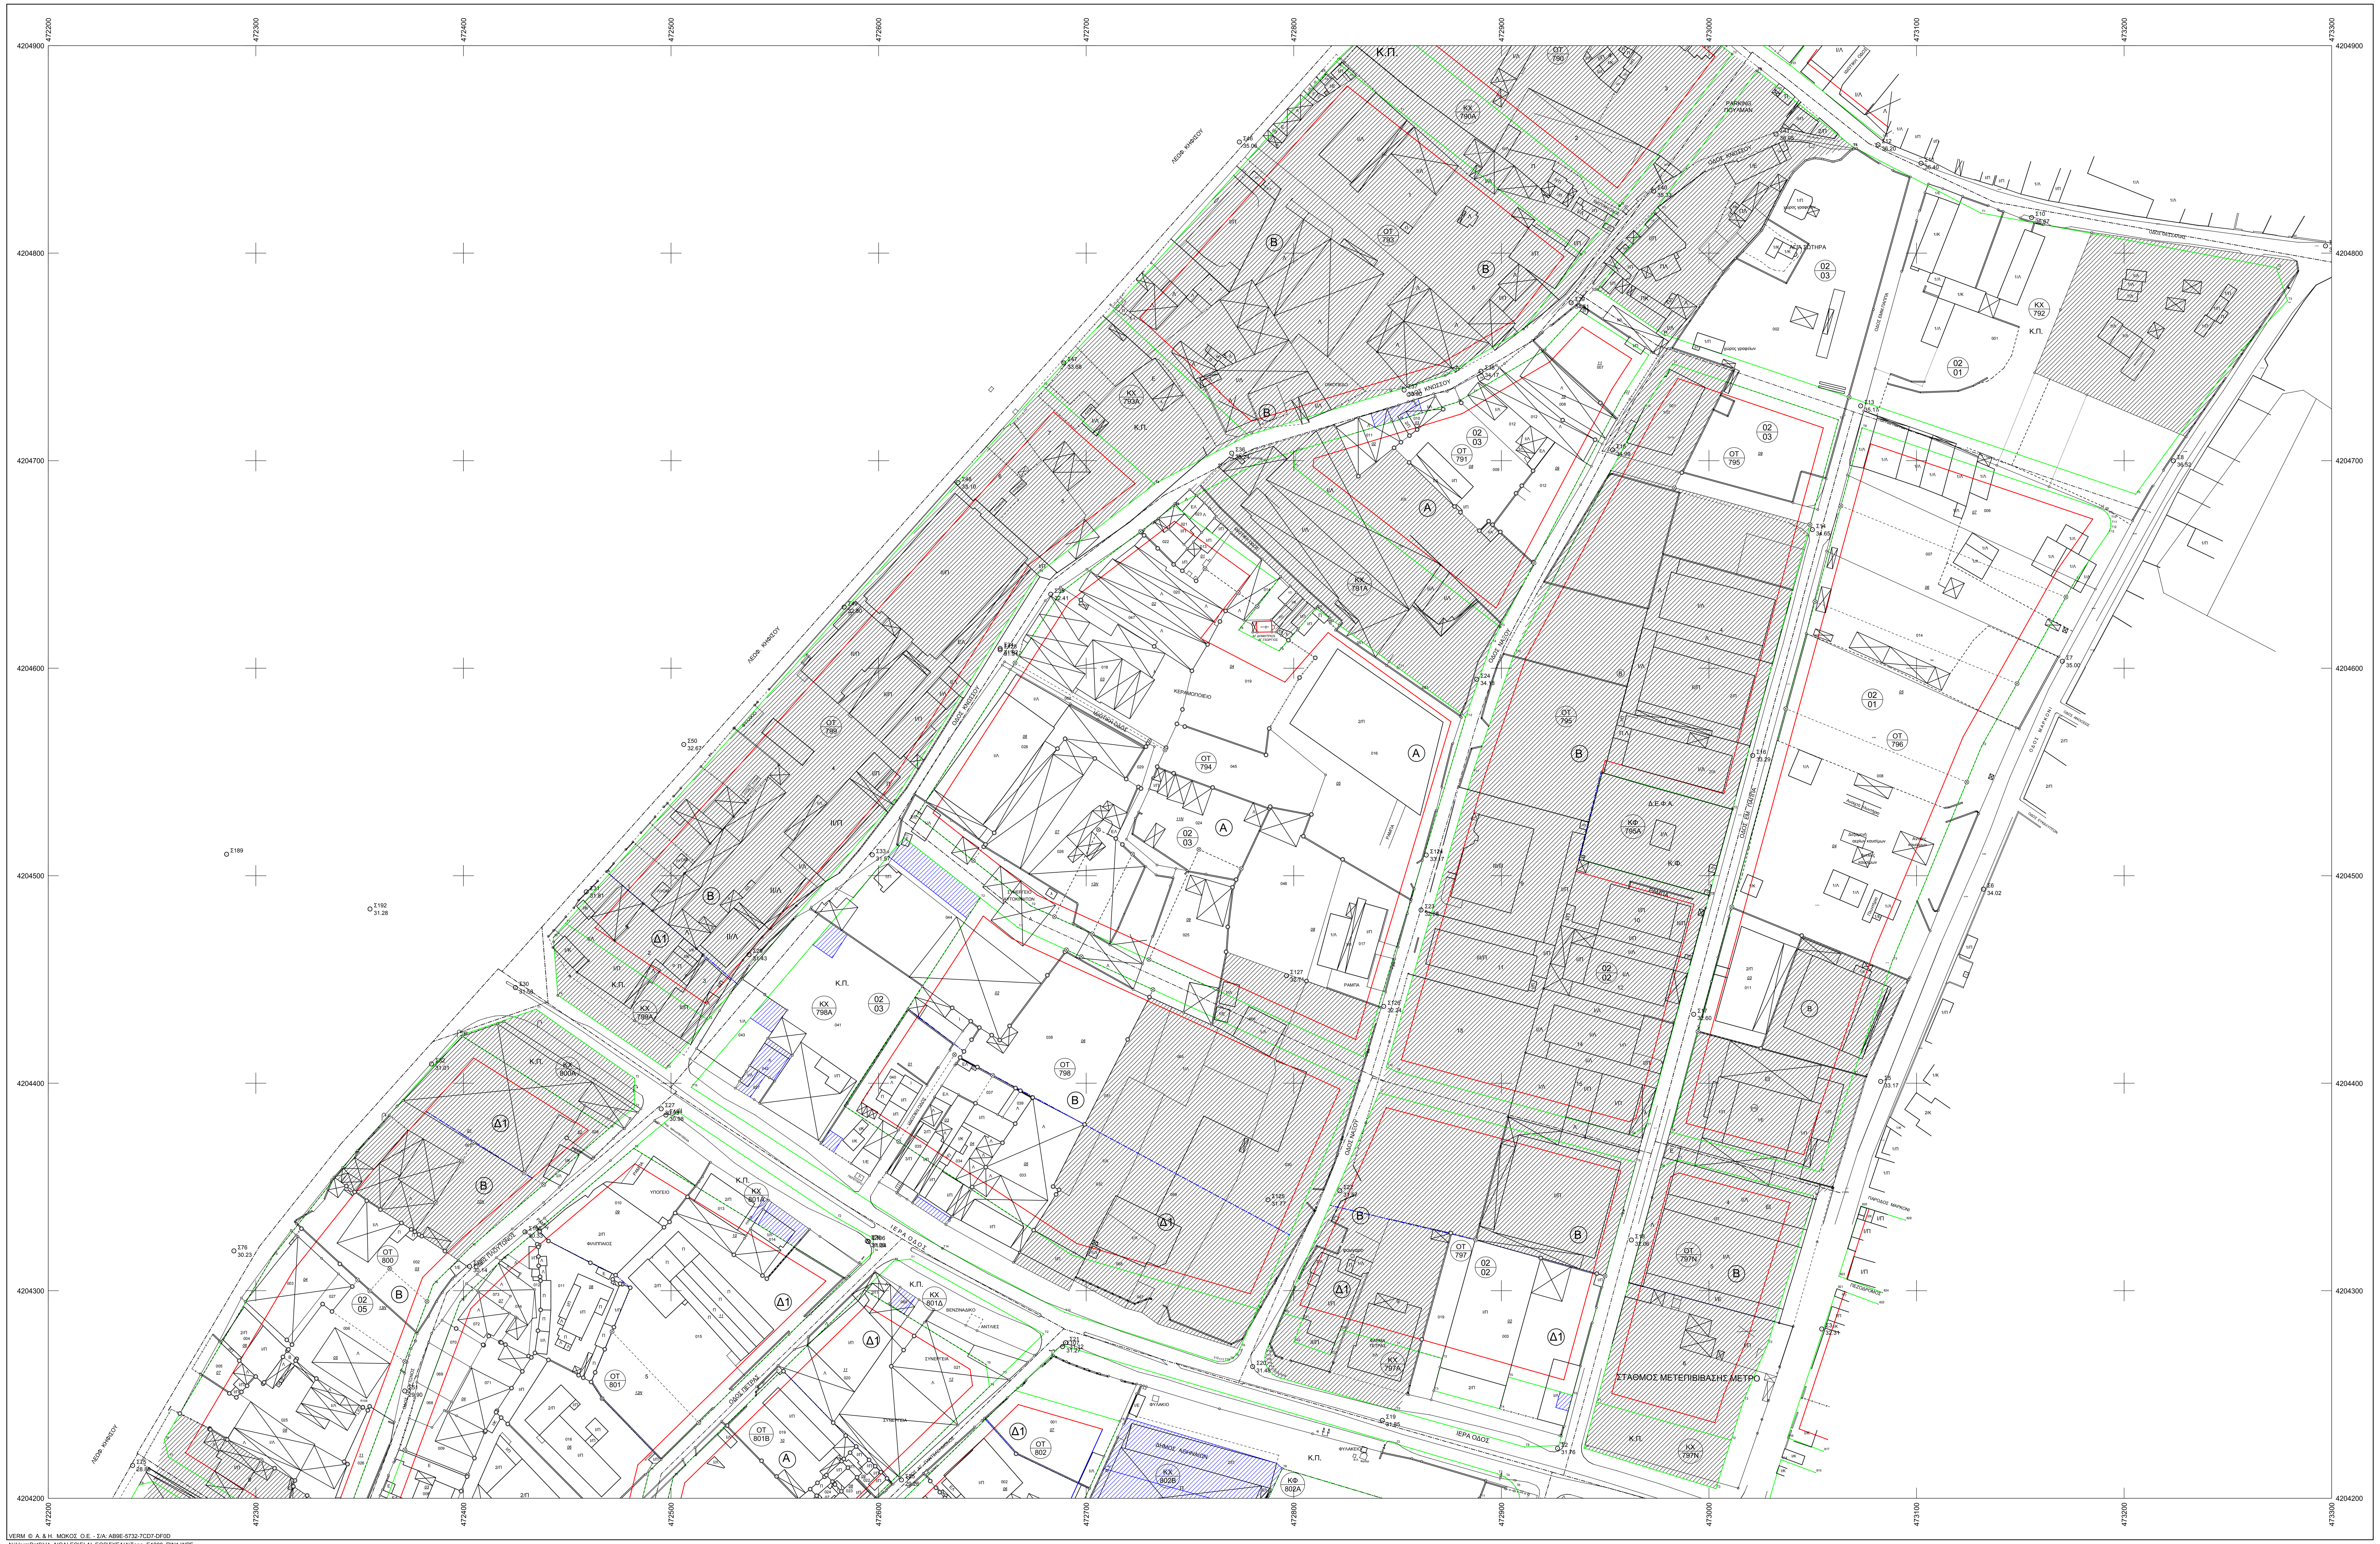

ΥΠΟΜΝΗΜΑ

- Σ4 10.12 — ΠΟΛΥΓΩΝΟΜΕΤΡΙΚΟ ΣΗΜΕΙΟ
- Στύλος ΟΤΕ
- Στύλος ΔΕΗ
- ΚΤΙΡΙΟ
- ΜΑΝΔΡΟΤΟΙΧΟΣ ΜΕ ΚΑΓΚΕΛΑ
- ΜΑΝΔΡΟΤΟΙΧΟΣ ΜΕ ΣΥΡΜ/ΓΜΑ
- ΟΡΙΟ ΝΕΑΣ ΙΔΙΟΚΤΗΣΙΑΣ
- ΟΡΙΟ ΙΔΙΟΚΤΗΣΙΑΣ
- ΣΥΡΜΑΤΟΠΛΕΓΜΑ
- ΜΑΝΔΡΟΤΟΙΧΟΣ
- ΥΠΟΣΤΕΓΟ
- ΡΥΜΟΤΟΜΙΚΗ ΓΡΑΜΜΗ
- ΟΙΚΟΔΟΜΙΚΗ ΓΡΑΜΜΗ
- 1Ε/Π/Κ — Αρ. Ορόφων/Ελενίτ /Πλακοσκεπή/Κεραμοσκεπή
- Αποζημίωση

ΔΙΑΝΟΜΗ ΠΙΝΑΚΙΔΩΝ

ΠΙΝ1
ΠΙΝ2
ΠΙΝ3

ΣΥΜΠΡΑΞΗ ΓΡΑΦΕΙΩΝ

ΕΥΑΓΓΕΛΟΣ ΕΛΕΥΘΕΡΙΟΥ
ΙΩΑΝΝΗΣ ΓΕΩΡΓΑΚΑΚΟΣ

ΚΩΝΣΤΑΝΤΙΝΟΥΠΟΛΕΩΣ 309 ΑΘΗΝΑ

ΔΗΜΟΣ ΑΙΓΑΛΕΩ ΑΤΤΙΚΗΣ

Δ/ΝΣΗ ΤΕΧΝΙΚΩΝ ΥΠΗΡΕΣΙΩΝ
ΤΜΗΜΑ ΠΟΛΕΟΔΟΜΙΚΟΥ ΣΧΕΔΙΑΣΜΟΥ & ΤΟΠΟΓΡΑΦΗΣΕΩΝ

ΟΛΟΚΛΗΡΩΣΗ ΜΕΛΕΤΩΝ ΠΡΑΞΗ ΕΦΑΡΜΟΓΗΣ

ΠΕΡΙΟΧΗΣ ΕΛΑΙΩΝΑ

ΘΕΣΗ

ΕΛΑΙΩΝΑΣ ΔΗΜΟΥ ΑΙΓΑΛΕΩ

ΘΕΜΑ ΣΧΕΔΙΟΥ	ΑΡΙΘΜΟΣ ΣΧΕΔΙΟΥ	ΠΙΝ1
ΔΙΑΓΡΑΜΜΑ ΠΡΑΞΗ ΕΦΑΡΜΟΓΗΣ **Γ΄ΑΝΑΡΤΗΣΗ**	ΚΛΙΜΑΚΑ 1:1000	
	Προβολικό σύστημα ΕΓΣΑ ΄87	

ΧΡΟΝΟΣ ΜΕΛΕΤΗΣ: ΦΕΒΡΟΥΑΡΙΟΣ 2024

ΥΠΟΓΡΑΦΗ	ΣΦΡΑΓΙΔΑ