
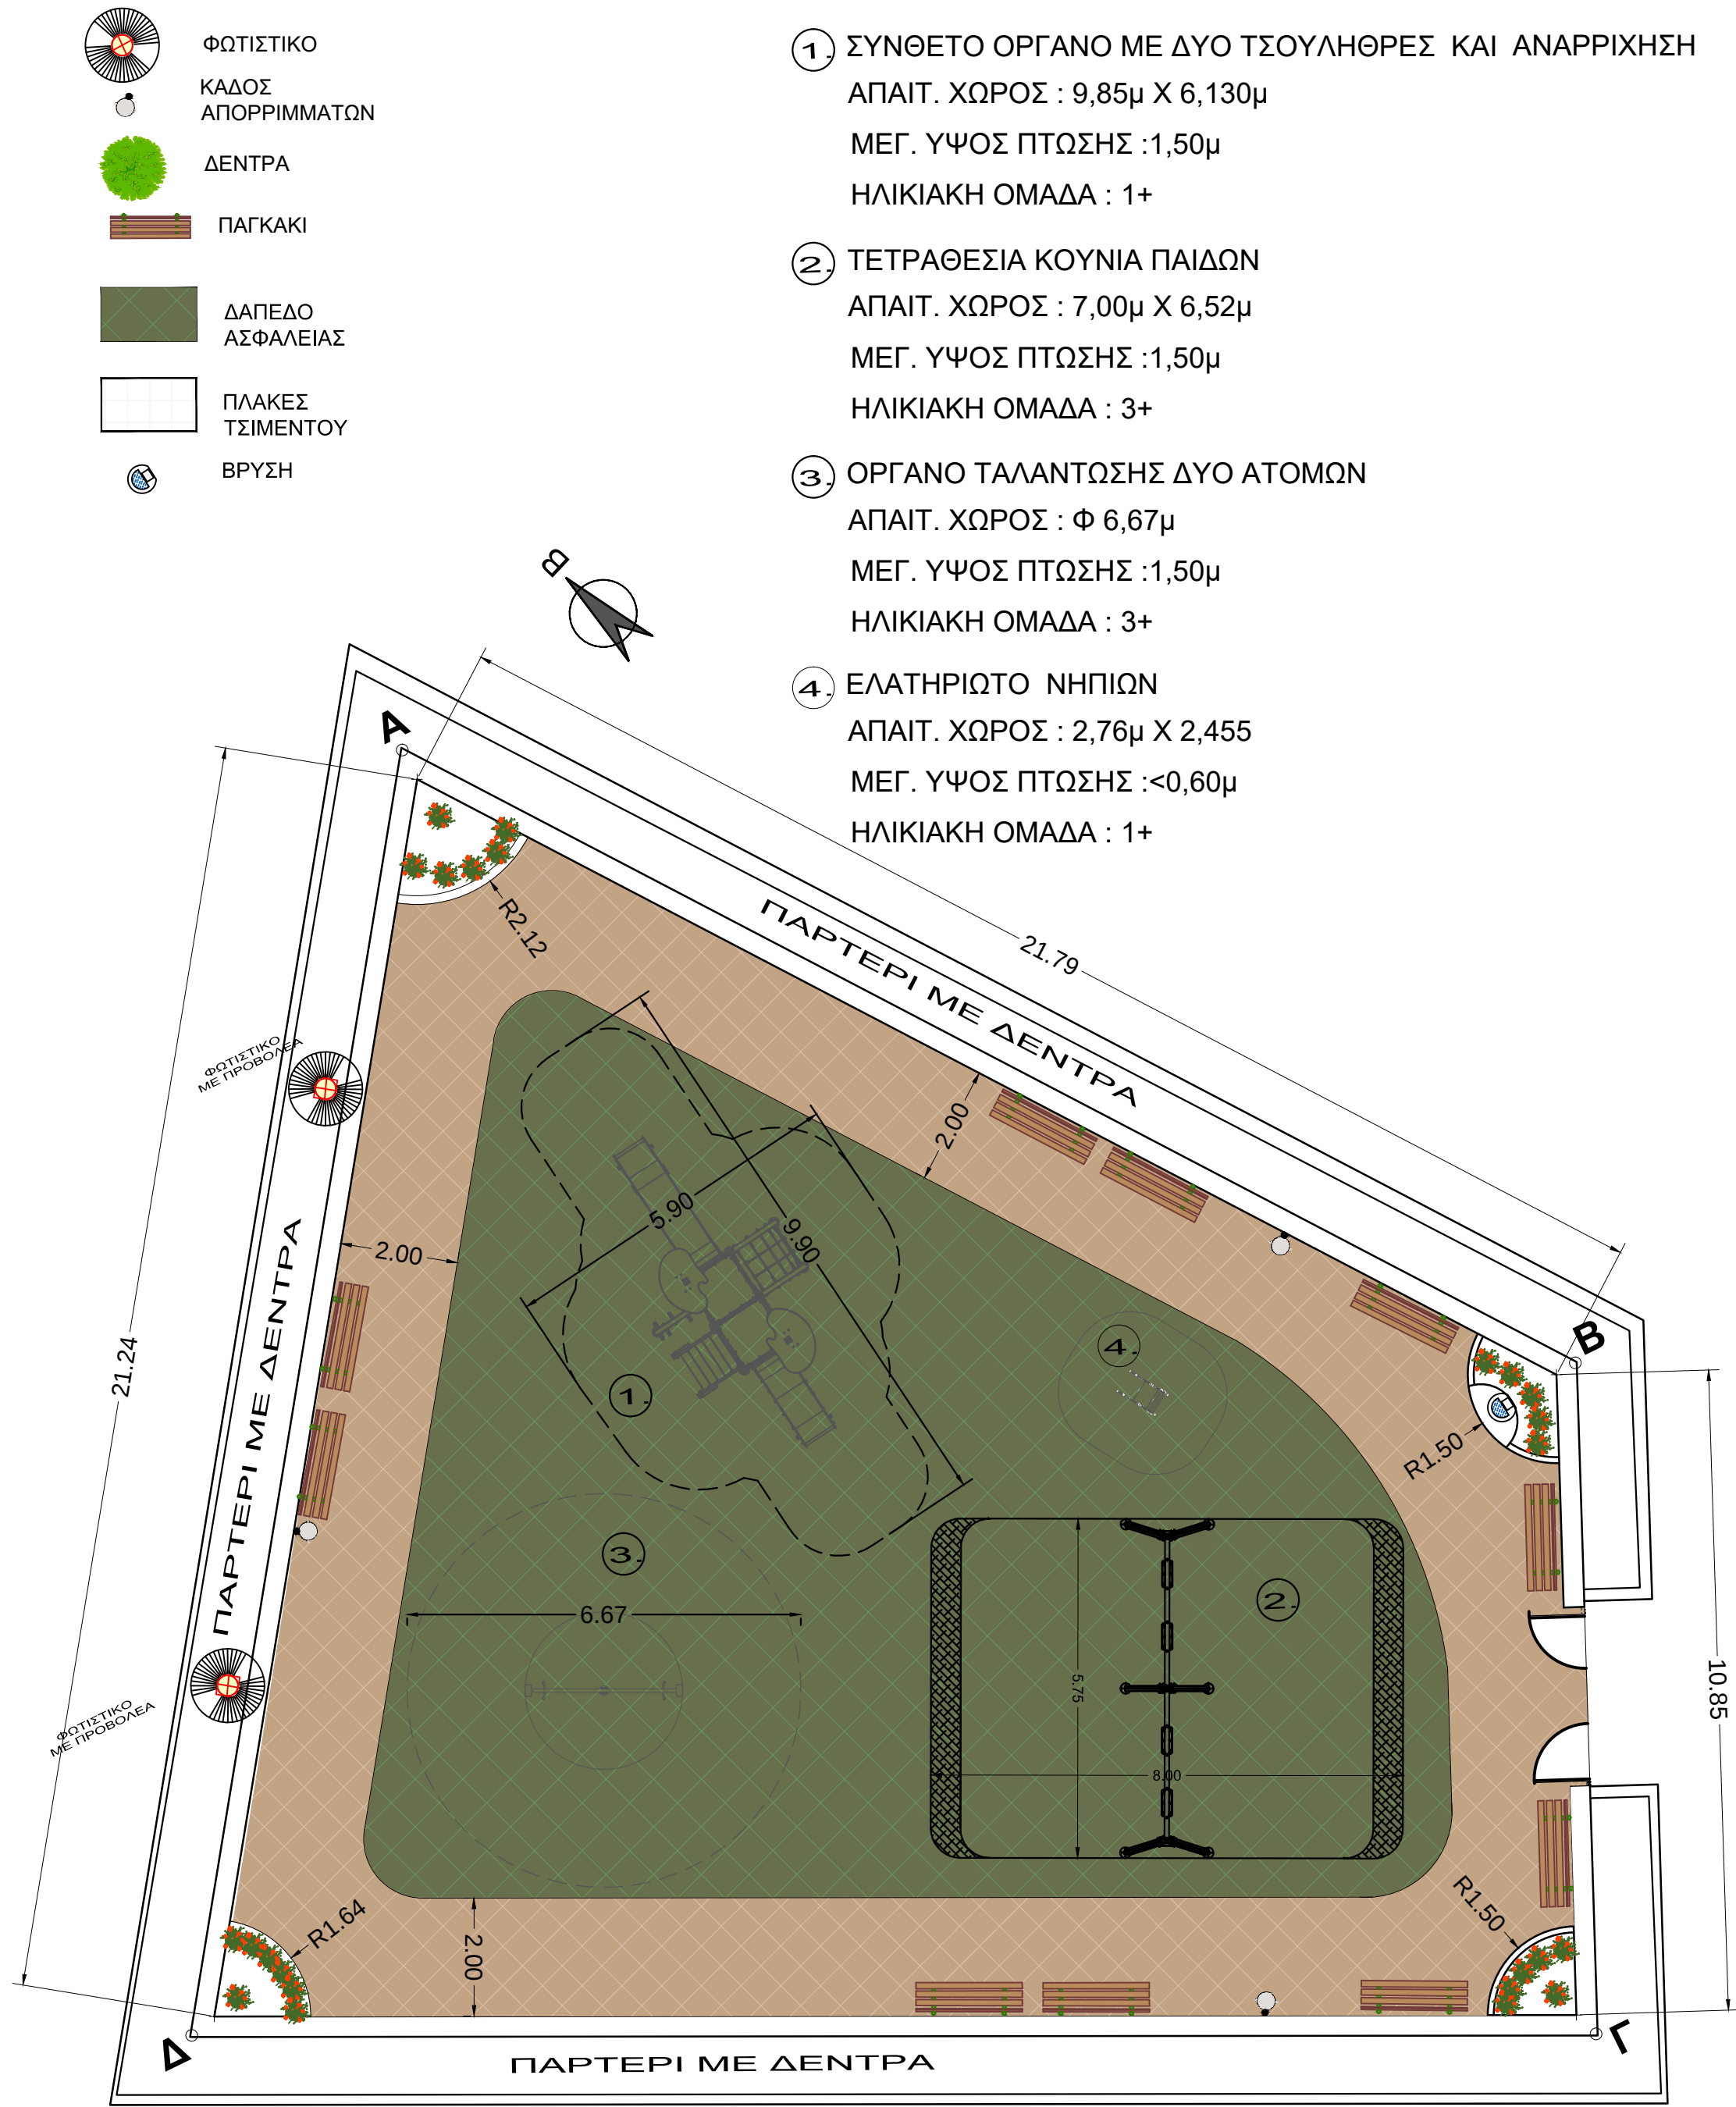
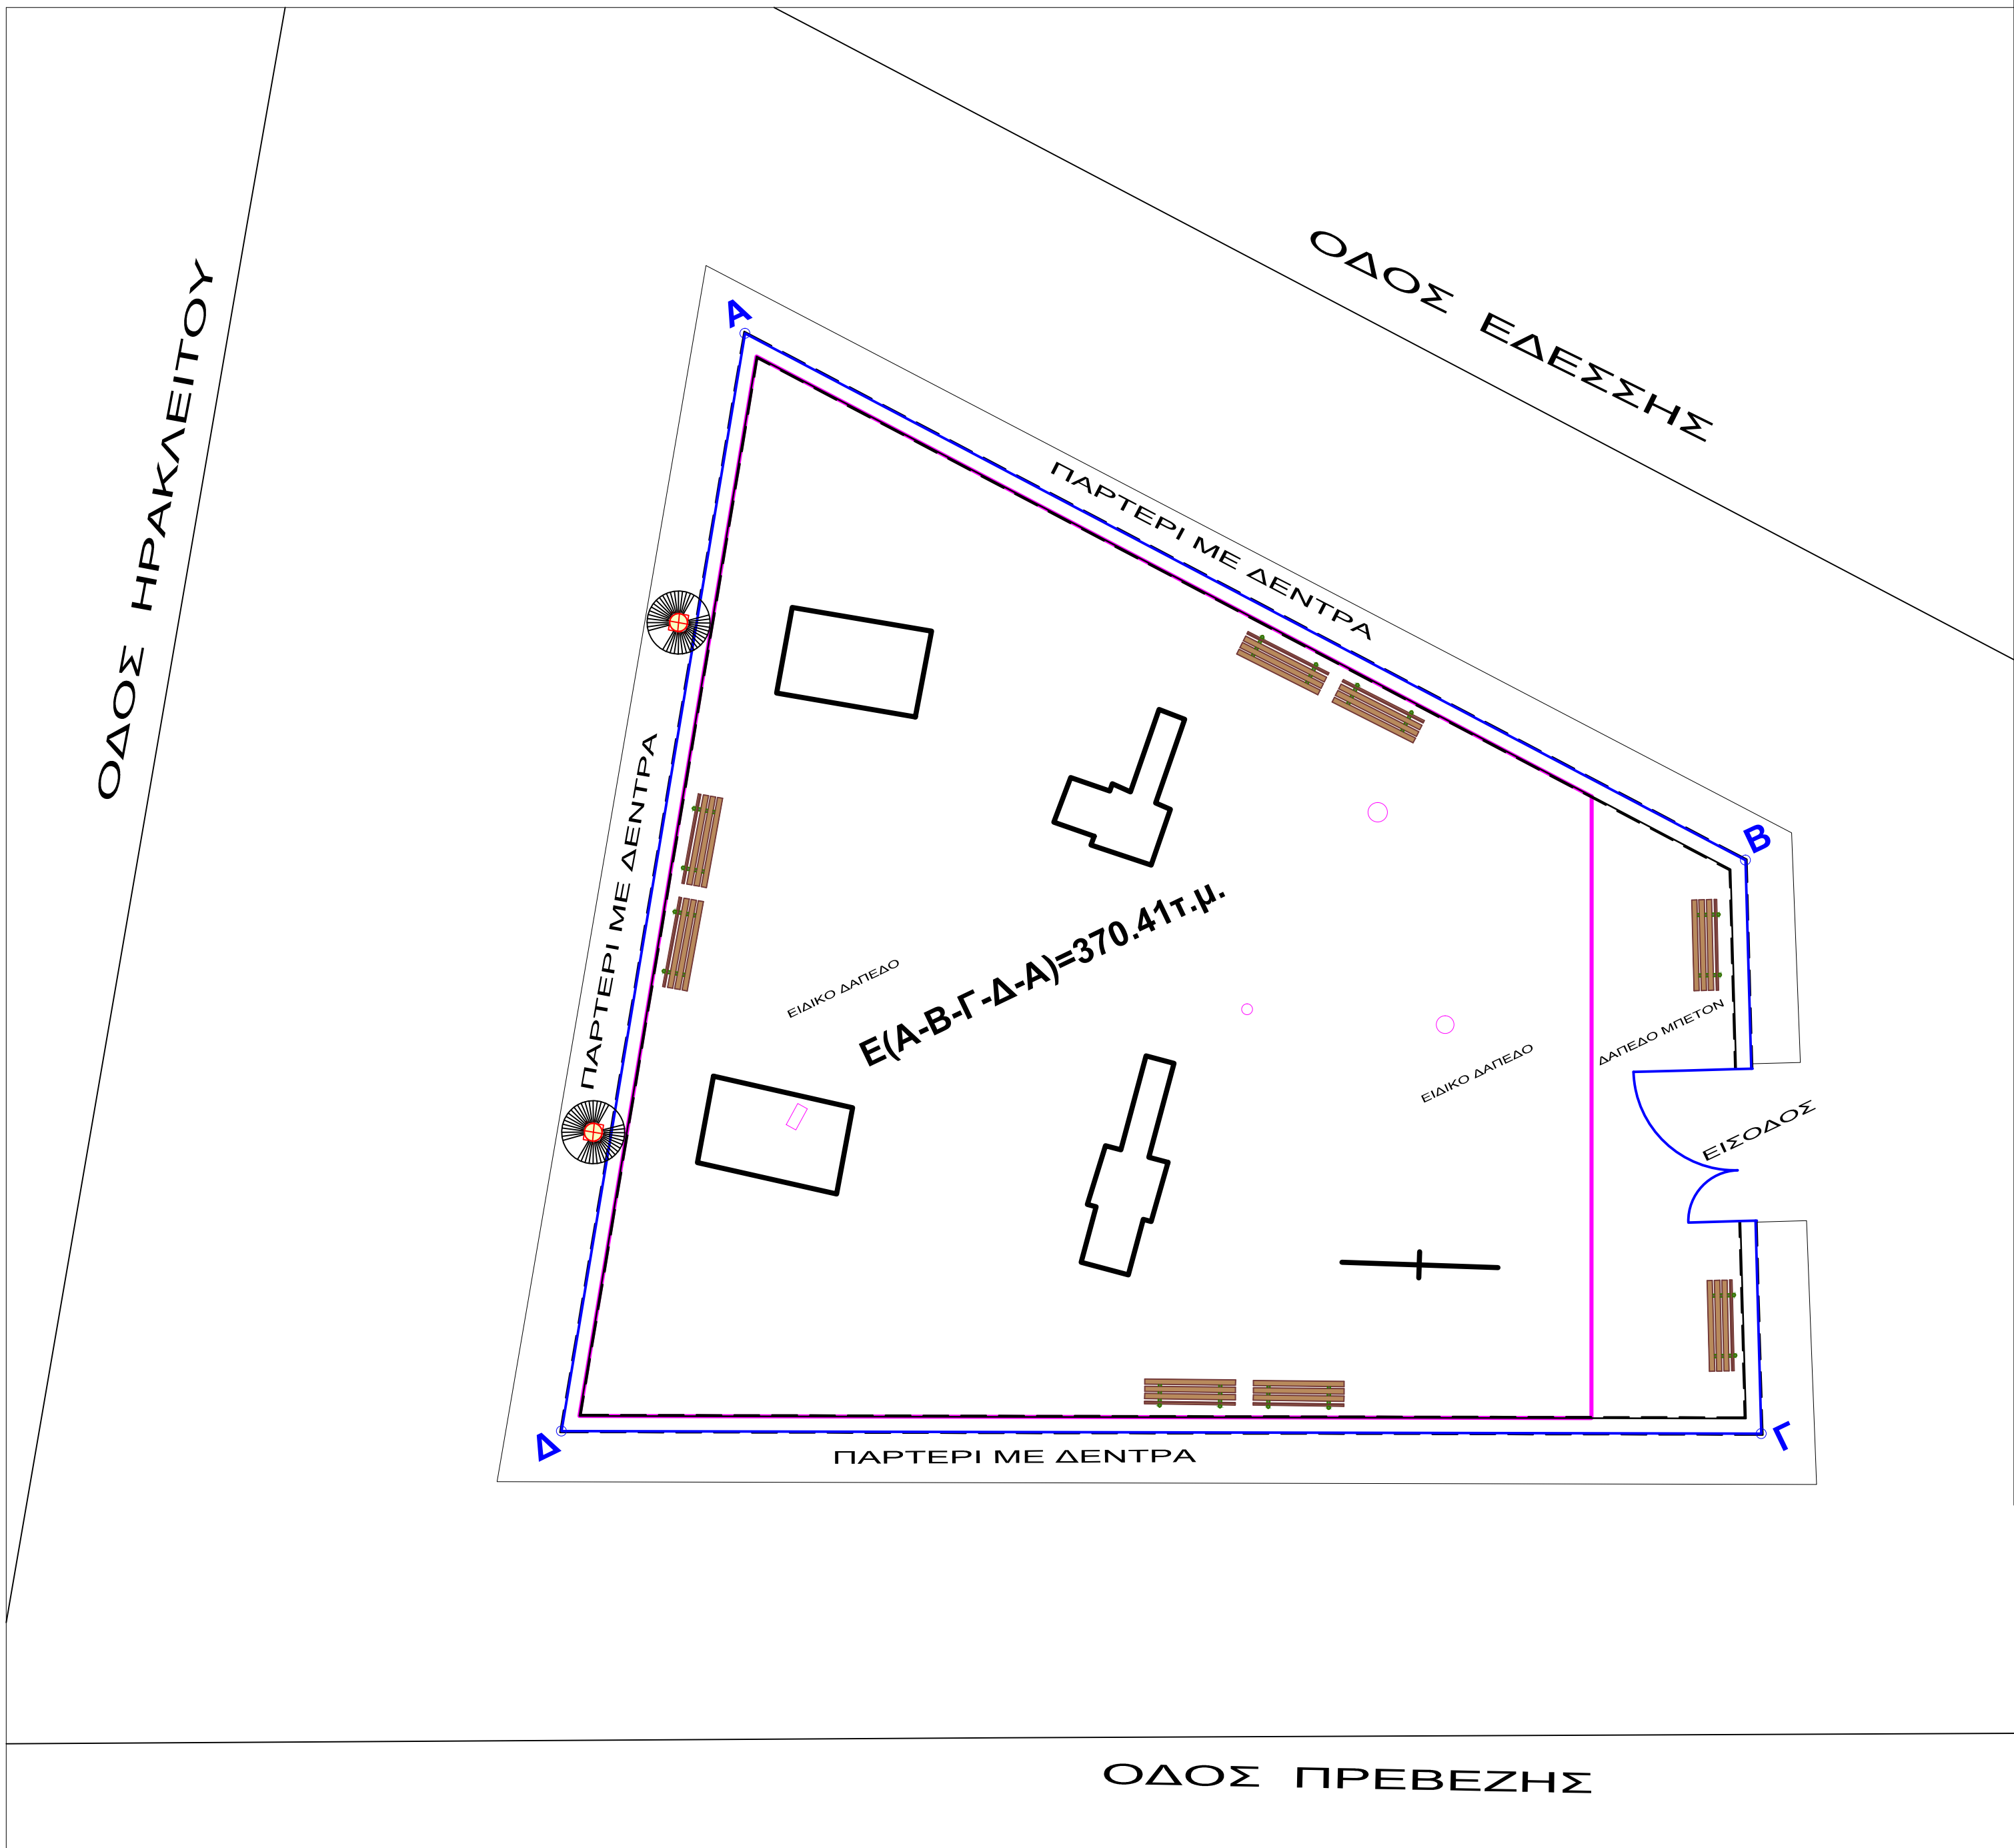


ΥΠΑΡΧΟΥΣΑ ΚΑΤΑΣΤΑΣΗ

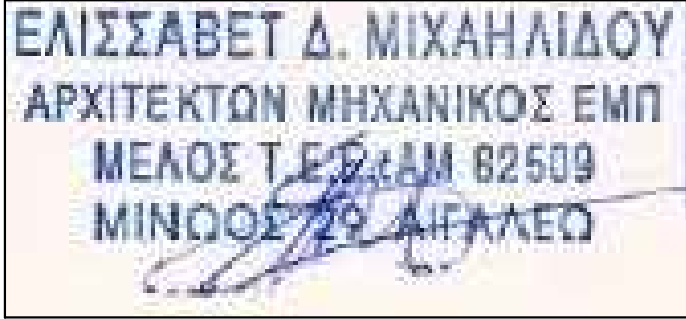

ΠΡΟΤΑΣΗ

ΕΡΓΟΔΟΤΗΣ	 ΔΗΜΟΣ ΑΙΓΑΛΕΩ		
ΕΡΓΟ	Επισκευή δικτύου ηλεκτροφωτισμού και λοιπές παρεμβάσεις σε Παιδικές Χώρες, Πλατείες και λοιπούς κοινόχρηστους χώρους του Δήμου για την πιστοποίηση της καταλληλότητάς τους		
ΘΕΣΗ	Παιδική χαρά επί των οδών Εδέσσης , Ηρακλείου & Πρεβέζης Δήμος Αιγάλεω		
ΜΕΛΕΤΗΤΕΣ	ΑΡΧΙΤΕΚΤΟΝΙΚΗ ΜΕΛΕΤΗ		
	ΕΛΙΣΣΑΒΕΤ ΜΙΧΑΗΛΙΔΟΥ ΑΡΧΙΤΕΚΤΩΝ ΜΗΧΑΝΙΚΟΣ		
ΘΕΜΑ ΣΧΕΔΙΟΥ	ΔΙΑΜΟΡΦΩΣΗ ΠΑΙΔΙΚΗΣ ΧΑΡΑΣ		ΑΡΙΘΜΟΣ
			A. 1
ΚΛΙΜΑΚΑ	1:100	ΧΡΟΝΟΣ ΜΕΛΕΤΗΣ	2025
ΣΦΡΑΓΙΔΑ - ΥΠΟΓΡΑΦΗ		ΕΓΚΡΙΣΗ -ΘΕΩΡΗΣΗ	
 ΕΛΙΣΣΑΒΕΤ Δ. ΜΙΧΑΗΛΙΔΟΥ ΑΡΧΙΤΕΚΤΩΝ ΜΗΧΑΝΙΚΟΣ ΕΜΠ ΜΕΛΟΣ Τ.Ε.Ε.Δ.Μ. 82609 ΜΙΝΩΟΣ 29 ΑΙΓΑΛΕΩ			