
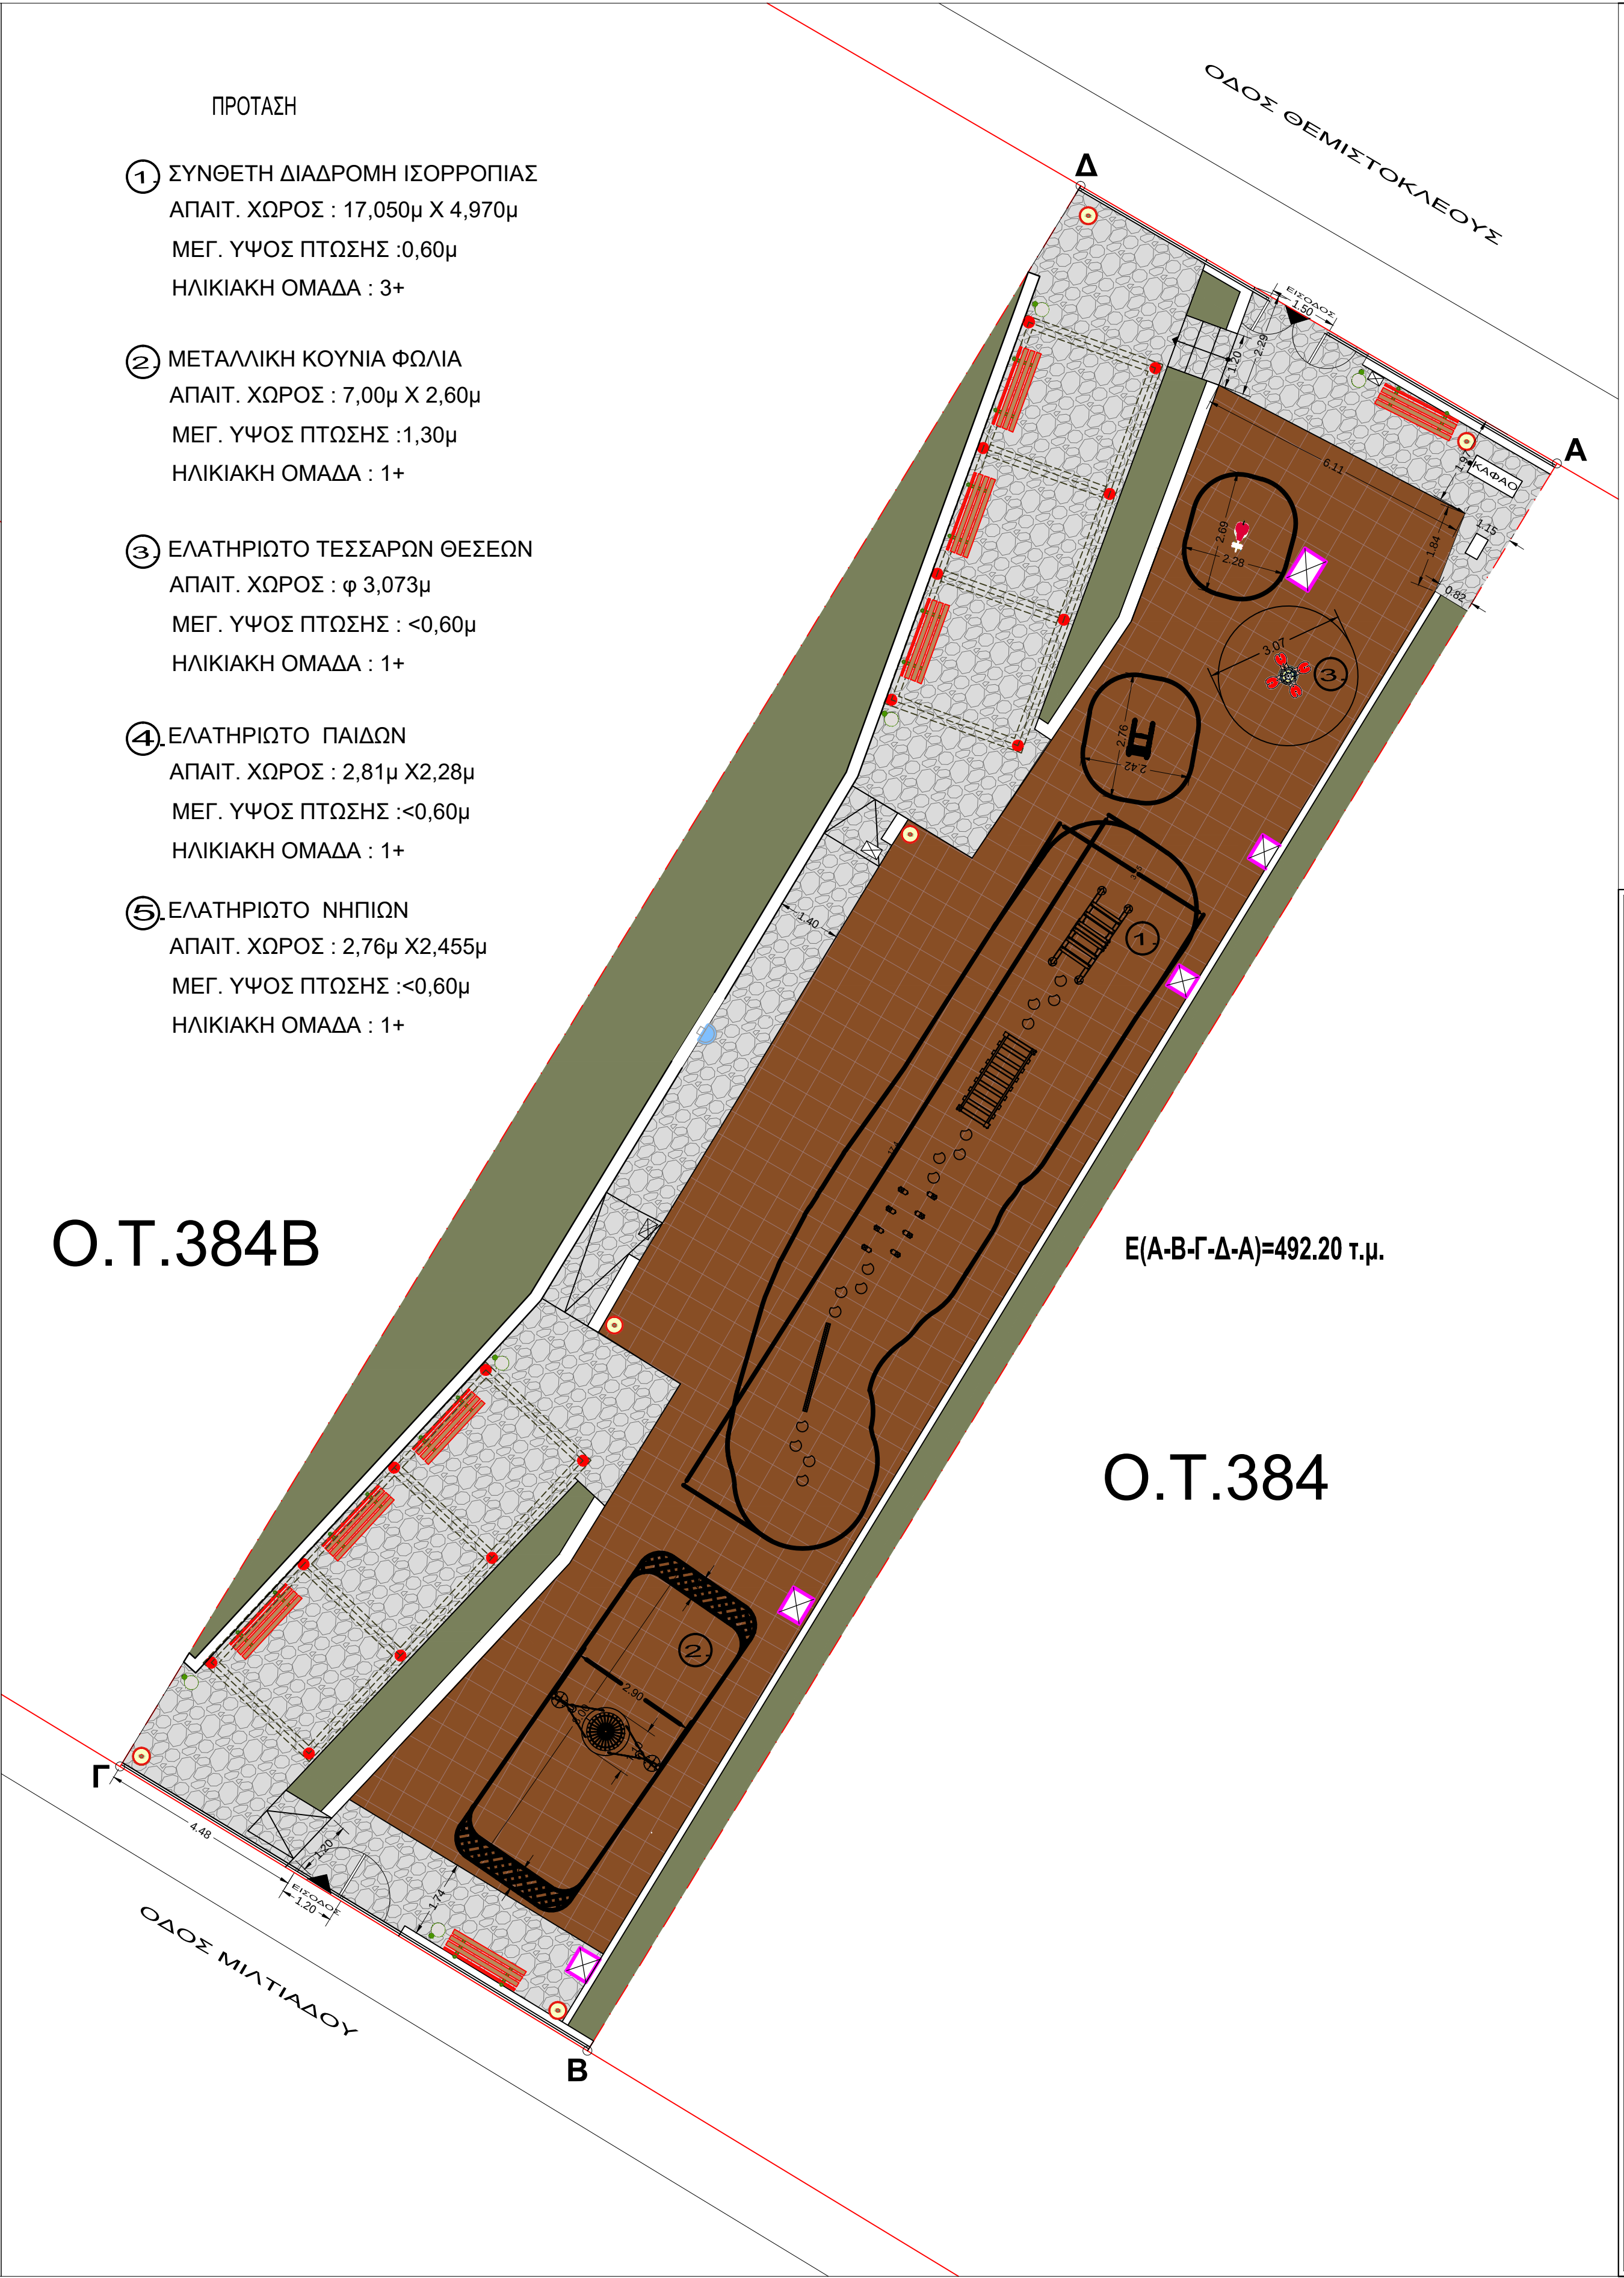


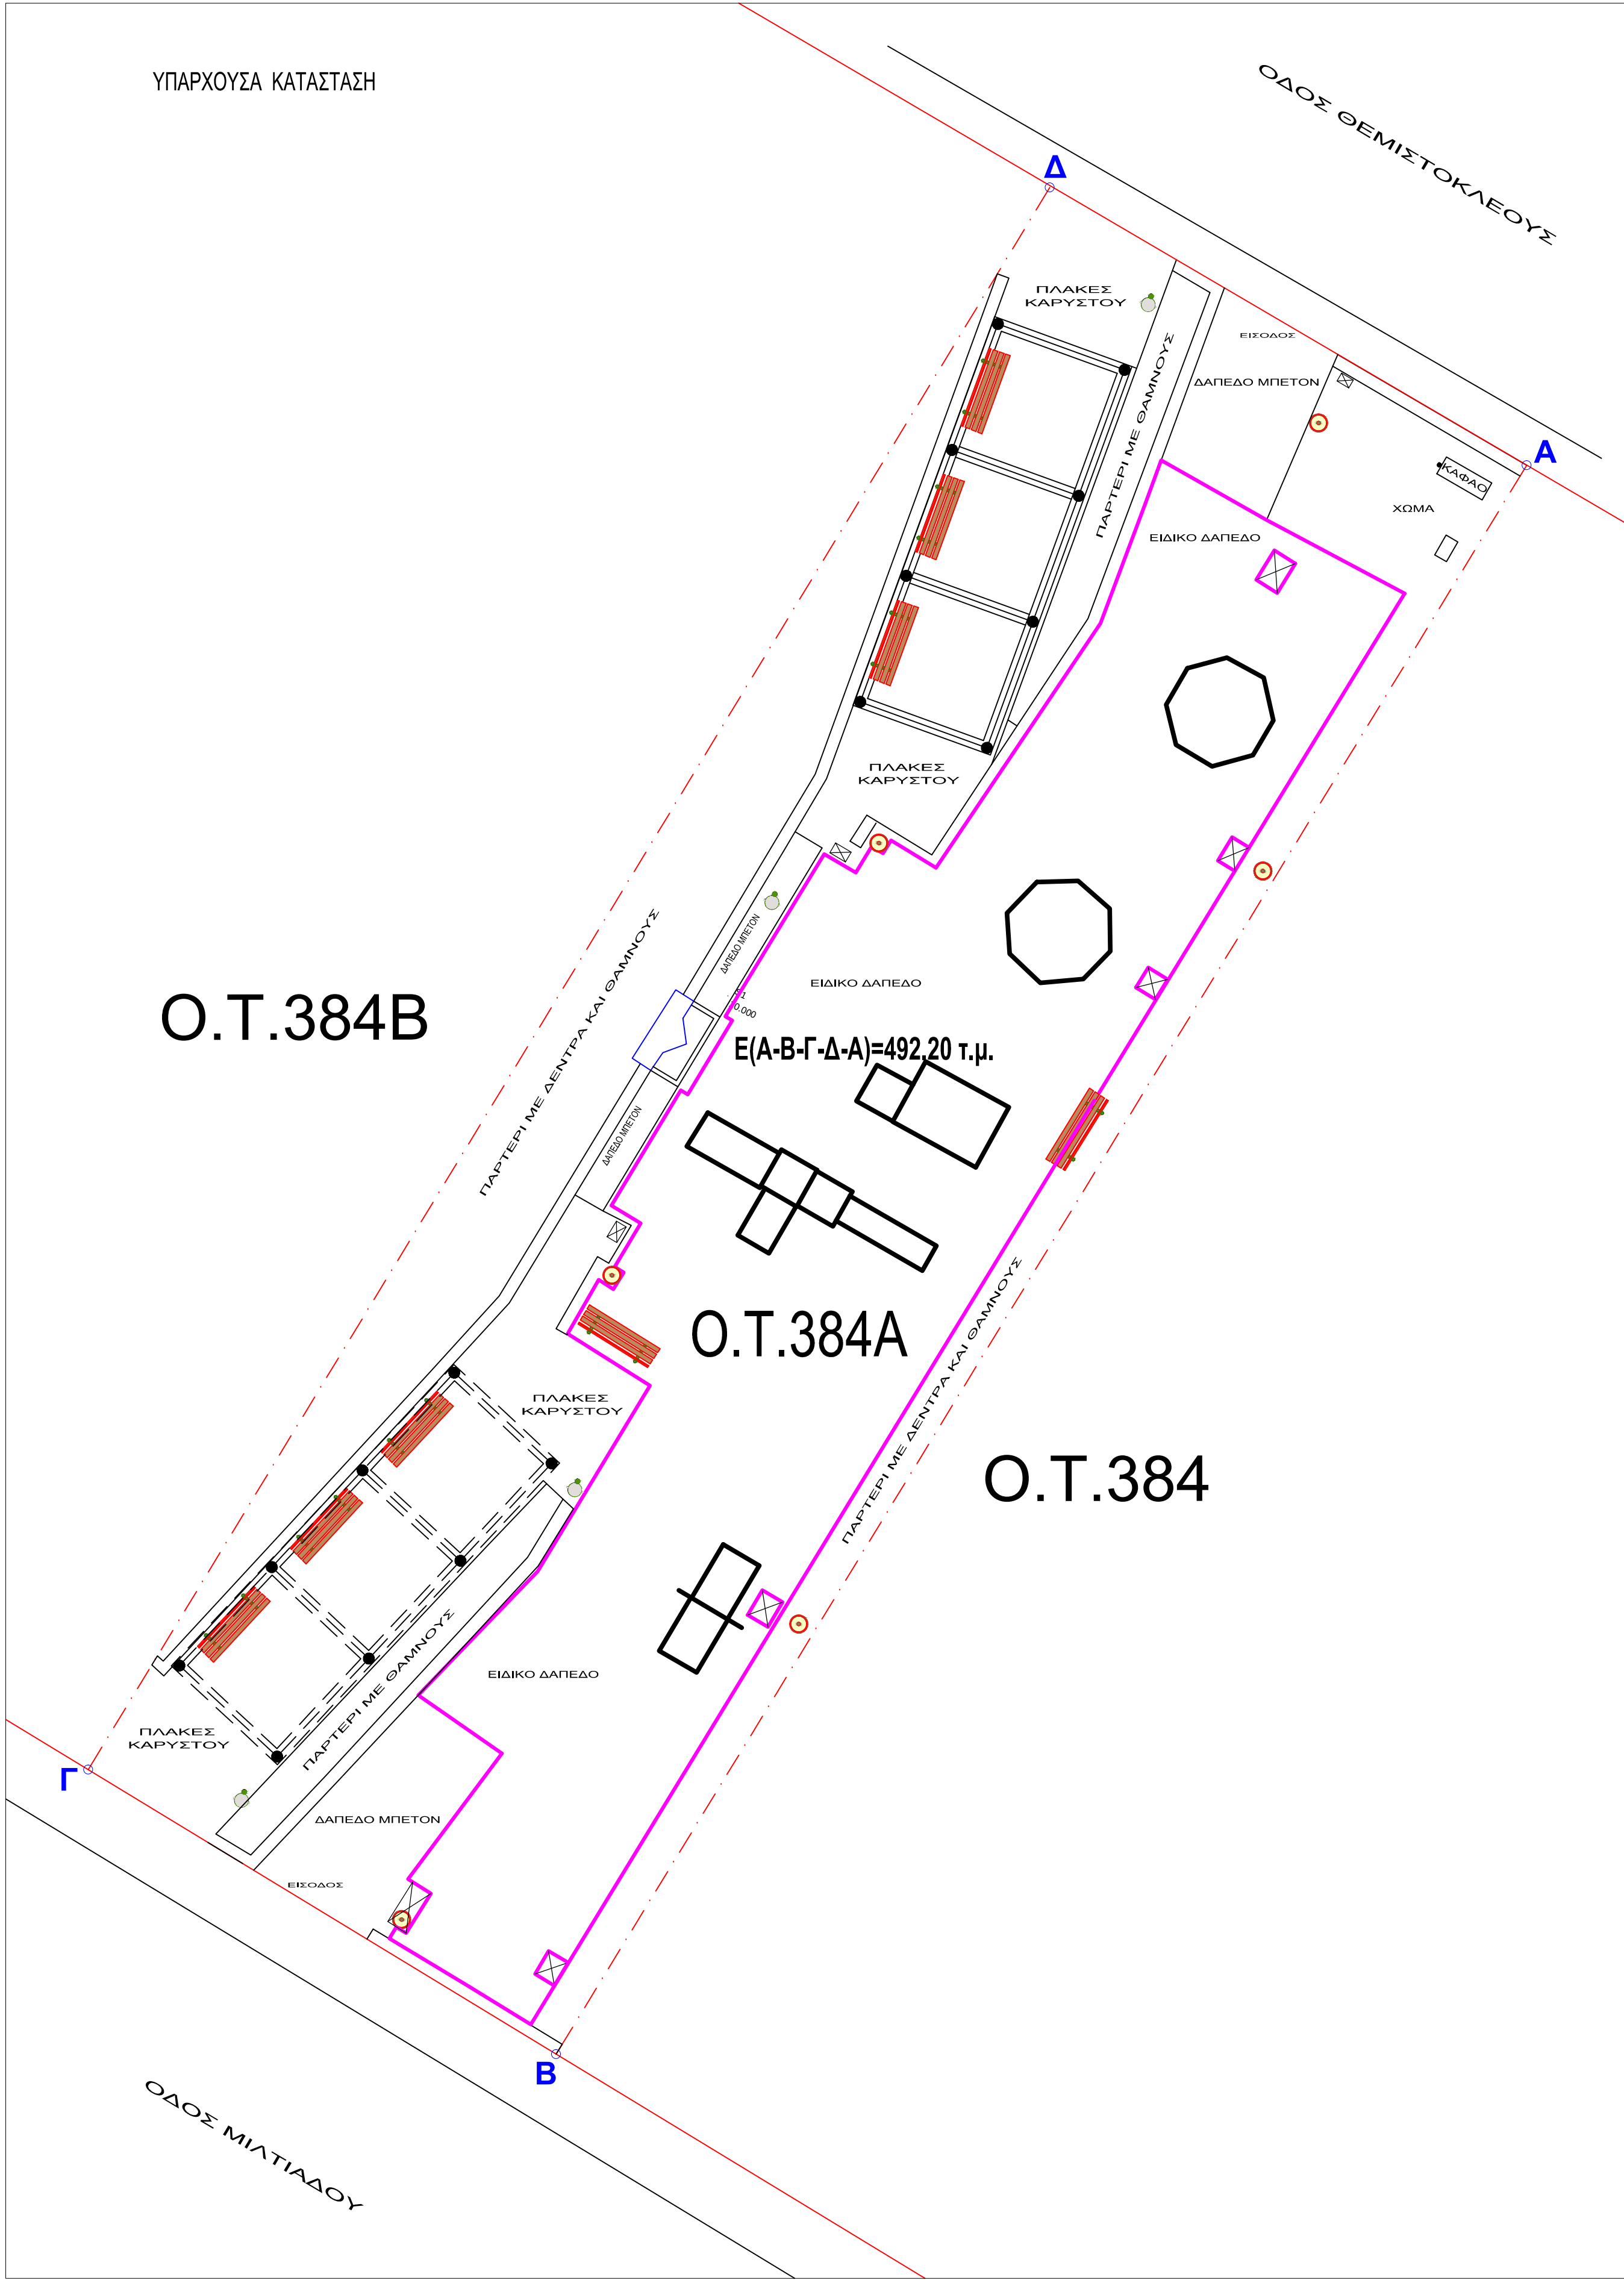

ΕΡΓΟΔΟΤΗΣ	 ΔΗΜΟΣ ΑΙΓΑΛΕΩ		
ΕΡΓΟ	Επισκευή δικτύου ηλεκτροφωτισμού και λοιπές παρεμβάσεις σε Παιδικές Χарές, Πλατείες και λοιπούς κοινόχρηστους χώρους του Δήμου για την πιστοποίηση της καταλληλότητάς τους		
ΘΕΣΗ	Παιδική χαρά επί των Θεμιστοκλέους & Μιλτιάδου, ΟΤ384Α Δήμος Αιγάλεω		
ΜΕΛΕΤΗΤΗΣ	ΑΡΧΙΤΕΚΤΟΝΙΚΗ ΜΕΛΕΤΗ		
	ΕΛΙΣΣΑΒΕΤ ΜΙΧΑΗΛΙΔΟΥ ΑΡΧΙΤΕΚΤΟΝ ΜΗΧΑΝΙΚΟΣ		
ΘΕΜΑ ΣΧΕΔΙΟΥ	ΔΙΑΜΟΡΦΩΣΗ ΠΑΙΔΙΚΗΣ ΧΑΡΑΣ		ΑΡΙΘΜΟΣ
			A. 1
ΚΛΙΜΑΚΑ	1:100	ΧΡΟΝΟΣ ΜΕΛΕΤΗΣ	2025
ΣΦΡΑΓΙΔΑ - ΥΠΟΓΡΑΦΗ		ΕΓΚΡΙΣΗ -ΘΕΩΡΗΣΗ	
