
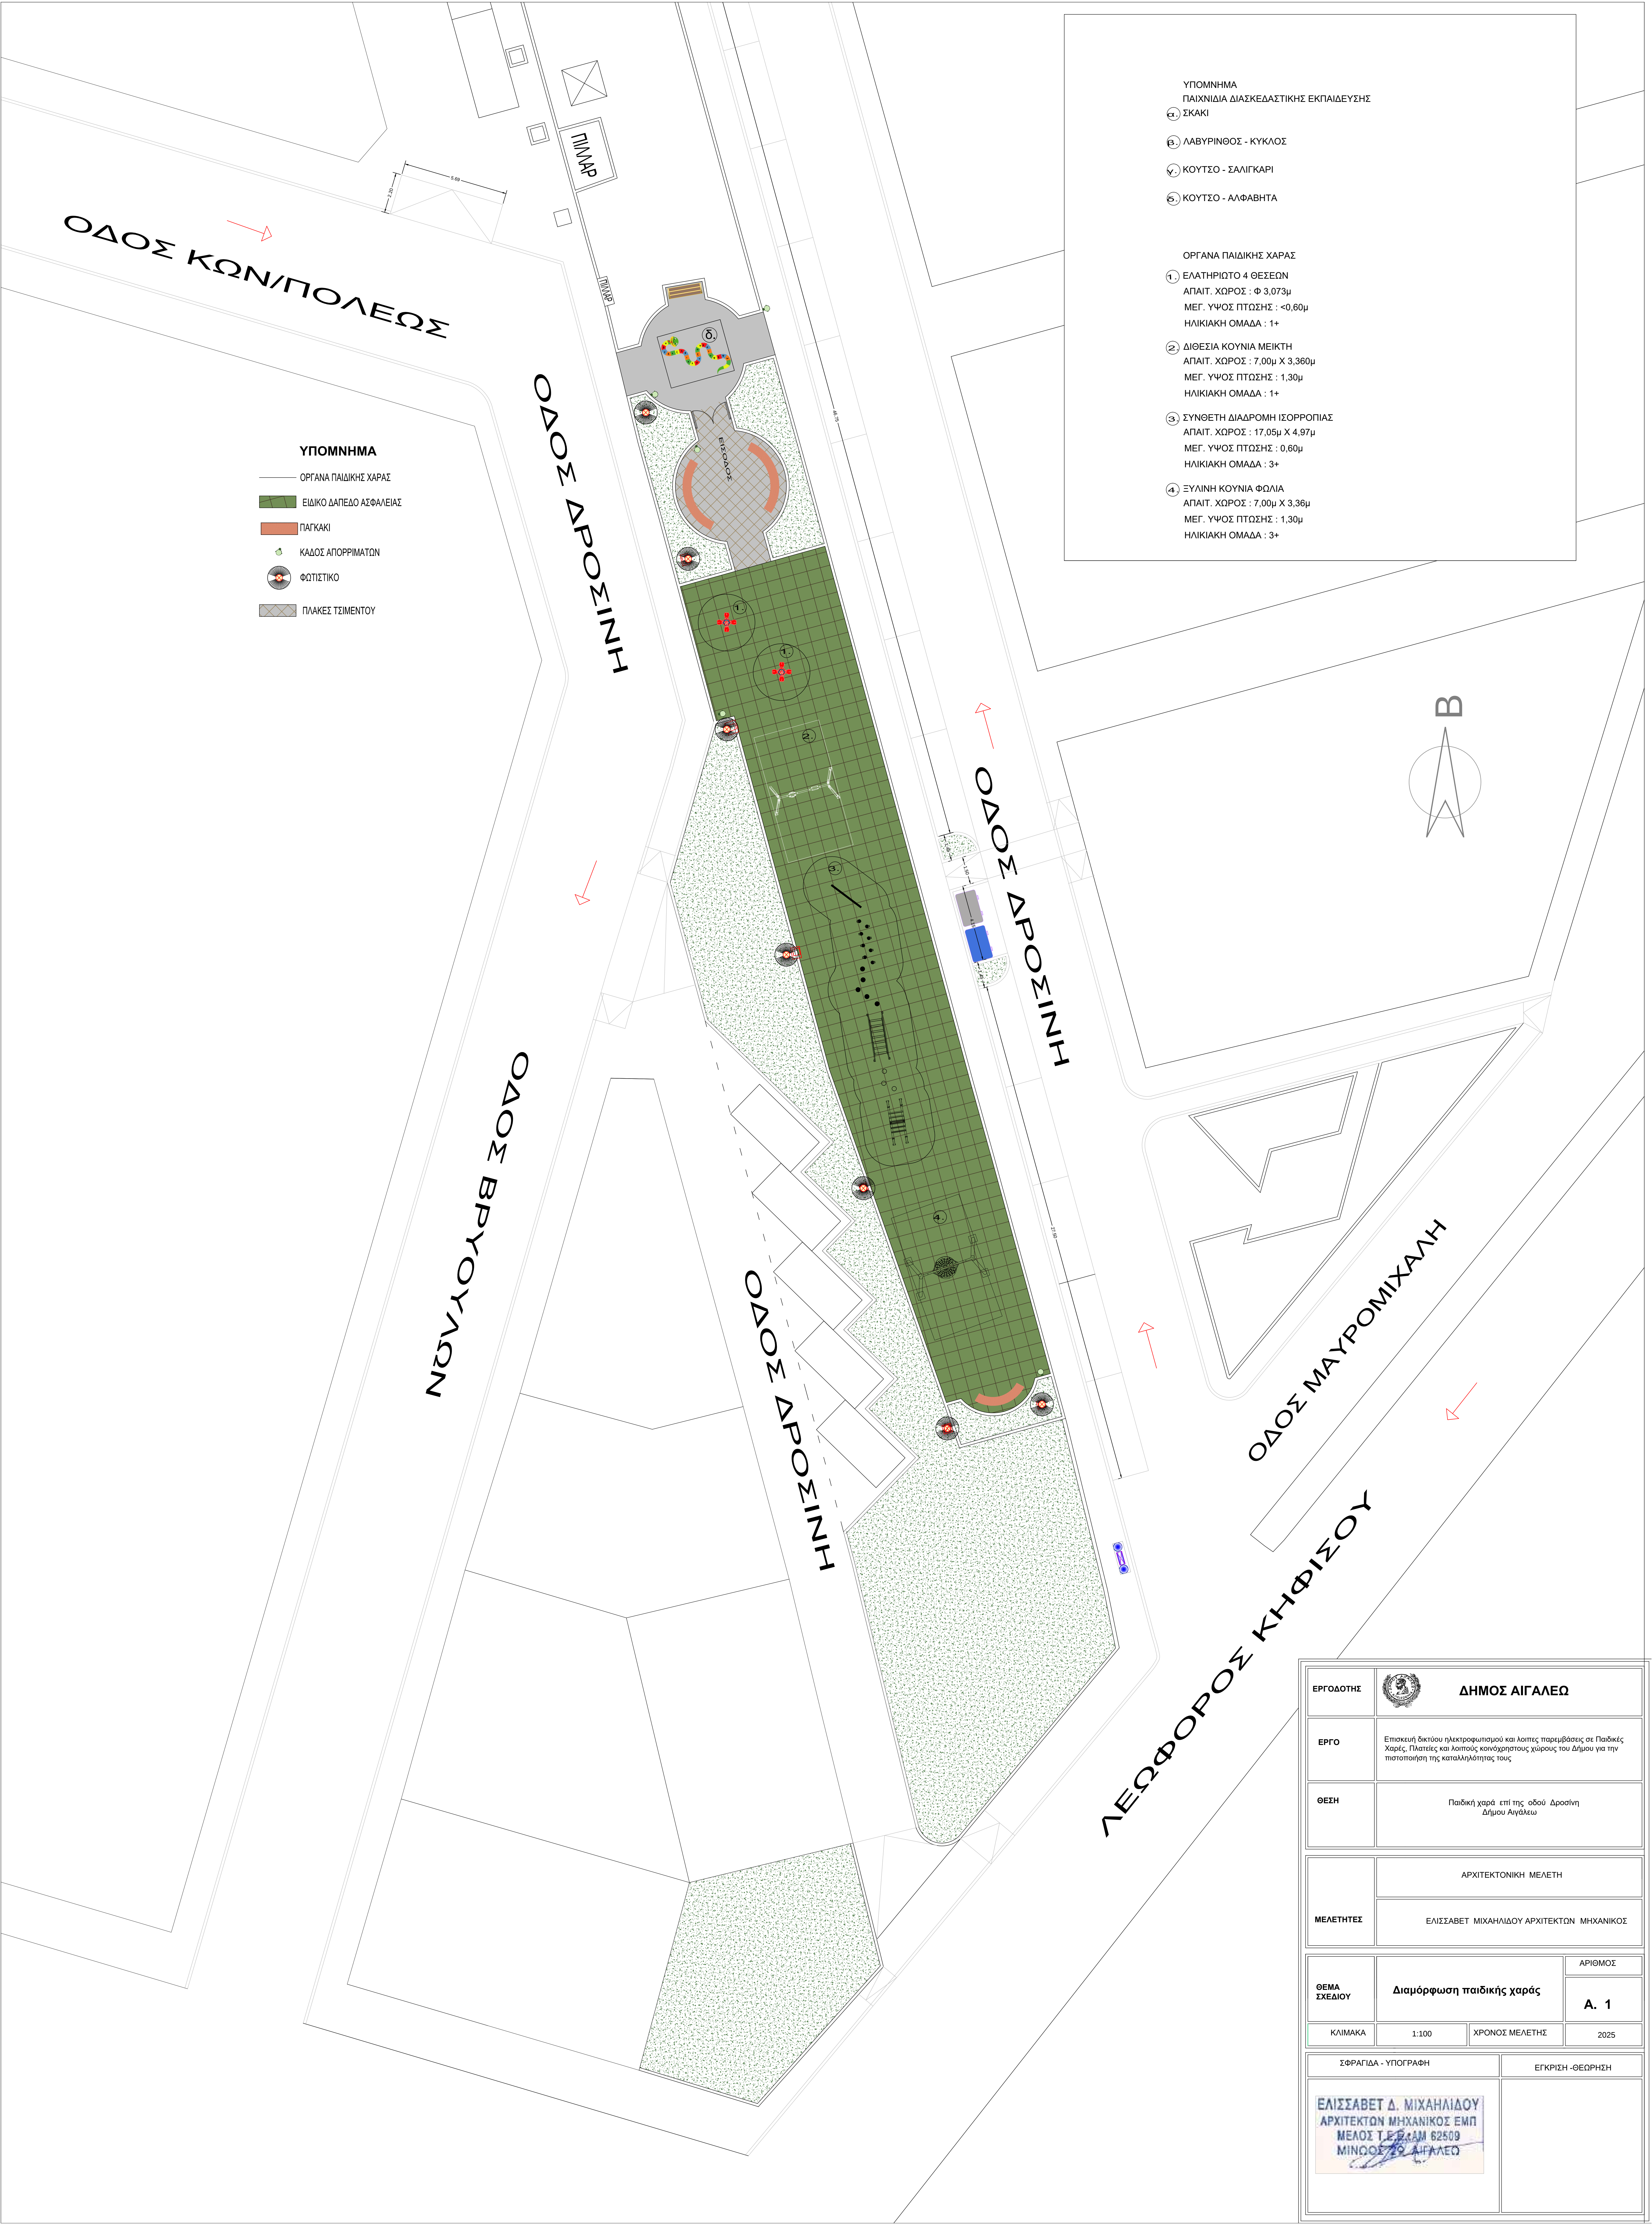


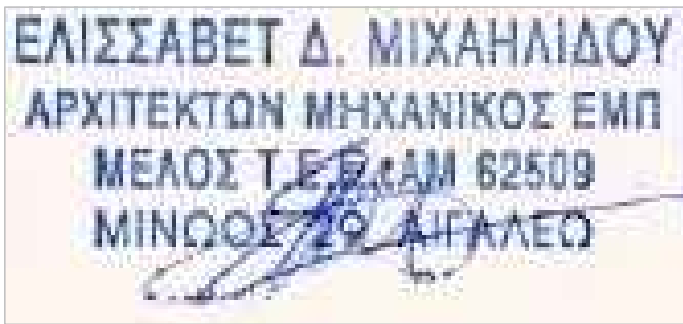

- ΥΠΟΜΝΗΜΑ
- ΟΡΓΑΝΑ ΠΑΙΔΙΚΗΣ ΧΑΡΑΣ
 - ΕΙΔΙΚΟ ΔΑΠΕΔΟ ΑΣΦΑΛΕΙΑΣ
 - ΠΑΓΚΑΚΙ
 - ΚΑΔΟΣ ΑΠΟΡΡΙΜΑΤΩΝ
 - ΦΩΤΙΣΤΙΚΟ
 - ΠΛΑΚΕΣ ΤΣΙΜΕΝΤΟΥ

- ΥΠΟΜΝΗΜΑ
ΠΑΙΧΝΙΔΙΑ ΔΙΑΣΚΕΔΑΣΤΙΚΗΣ ΕΚΠΑΙΔΕΥΣΗΣ
- ΣΚΑΚΙ
 - ΛΑΒΥΡΙΝΘΟΣ - ΚΥΚΛΟΣ
 - ΚΟΥΤΣΟ - ΣΑΛΙΓΚΑΡΙ
 - ΚΟΥΤΣΟ - ΑΛΦΑΒΗΤΑ

- ΟΡΓΑΝΑ ΠΑΙΔΙΚΗΣ ΧΑΡΑΣ
- ΕΛΑΤΗΡΙΩΤΟ 4 ΘΕΣΕΩΝ
ΑΠΛΤ. ΧΩΡΟΣ : Φ 3,073μ
ΜΕΓ. ΥΨΟΣ ΠΤΩΣΗΣ : <0,60μ
ΗΛΙΚΙΑΚΗ ΟΜΑΔΑ : 1+
 - ΔΙΘΕΣΙΑ ΚΟΥΝΙΑ ΜΕΙΚΤΗ
ΑΠΛΤ. ΧΩΡΟΣ : 7,00μ X 3,360μ
ΜΕΓ. ΥΨΟΣ ΠΤΩΣΗΣ : 1,30μ
ΗΛΙΚΙΑΚΗ ΟΜΑΔΑ : 1+
 - ΣΥΝΘΕΤΗ ΔΙΑΔΡΟΜΗ ΙΣΟΡΡΟΠΙΑΣ
ΑΠΛΤ. ΧΩΡΟΣ : 17,05μ X 4,97μ
ΜΕΓ. ΥΨΟΣ ΠΤΩΣΗΣ : 0,60μ
ΗΛΙΚΙΑΚΗ ΟΜΑΔΑ : 3+
 - ΕΥΛΙΝΗ ΚΟΥΝΙΑ ΦΟΛΙΑ
ΑΠΛΤ. ΧΩΡΟΣ : 7,00μ X 3,36μ
ΜΕΓ. ΥΨΟΣ ΠΤΩΣΗΣ : 1,30μ
ΗΛΙΚΙΑΚΗ ΟΜΑΔΑ : 3+

ΕΡΓΟΔΟΤΗΣ	 ΔΗΜΟΣ ΑΙΓΑΛΕΩ		
ΕΡΓΟ	Επίσκεψη δικτύου ηλεκτροφορτισμού και λοιπές παρεμβάσεις σε Παιδικές Χάρες, Πλατείες και λοιπούς κοινόχρηστους χώρους του Δήμου για την πιστοποίηση της καταλληλότητάς τους		
ΘΕΣΗ	Παιδική χαρά επί της οδού Δροσίνη Δήμου Αιγάλεω		
ΜΕΛΕΤΗΤΕΣ	ΑΡΧΙΤΕΚΤΟΝΙΚΗ ΜΕΛΕΤΗ		
	ΕΛΙΣΣΑΒΕΤ ΜΙΧΑΗΛΙΔΟΥ ΑΡΧΙΤΕΚΤΟΝ ΜΗΧΑΝΙΚΟΣ		
ΘΕΜΑ ΣΧΕΔΙΟΥ	Διαμόρφωση παιδικής χαράς		ΑΡΙΘΜΟΣ A. 1
ΚΛΙΜΑΚΑ	1:100	ΧΡΟΝΟΣ ΜΕΛΕΤΗΣ	2025
ΣΦΡΑΓΙΔΑ - ΥΠΟΓΡΑΦΗ		ΕΓΚΡΙΣΗ -ΘΕΩΡΗΣΗ	
 ΕΛΙΣΣΑΒΕΤ Δ. ΜΙΧΑΗΛΙΔΟΥ ΑΡΧΙΤΕΚΤΟΝ ΜΗΧΑΝΙΚΟΣ ΕΜΠ ΜΕΛΟΣ Τ.Ε.Ε. ΑΜ 62509 ΜΙΝΩΟΣ ΑΙΓΑΛΕΩ			