



ΠΡΟΤΑΣΗ

ΟΔΟΣ ΔΟΛΙΑΝΩΝ

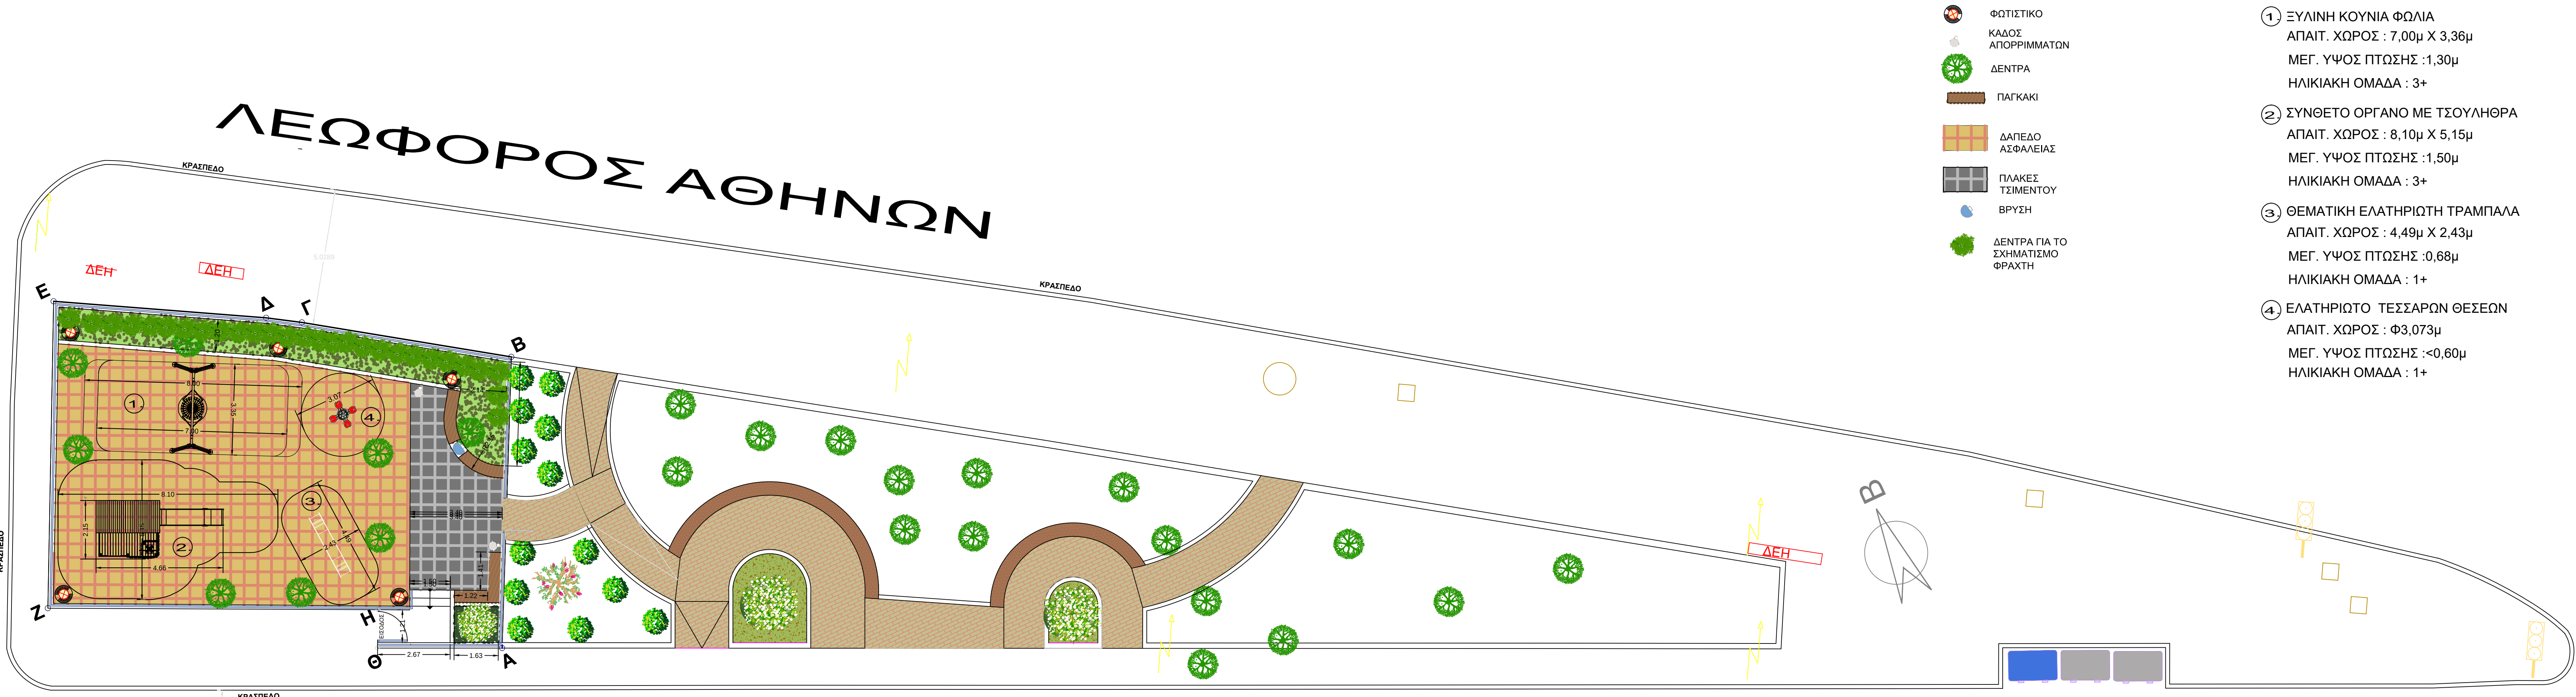

ΟΔΟΣ ΔΩΡΙΔΟΣ

ΥΠΑΡΧΟΥΣΑ ΚΑΤΑΣΤΑΣΗ

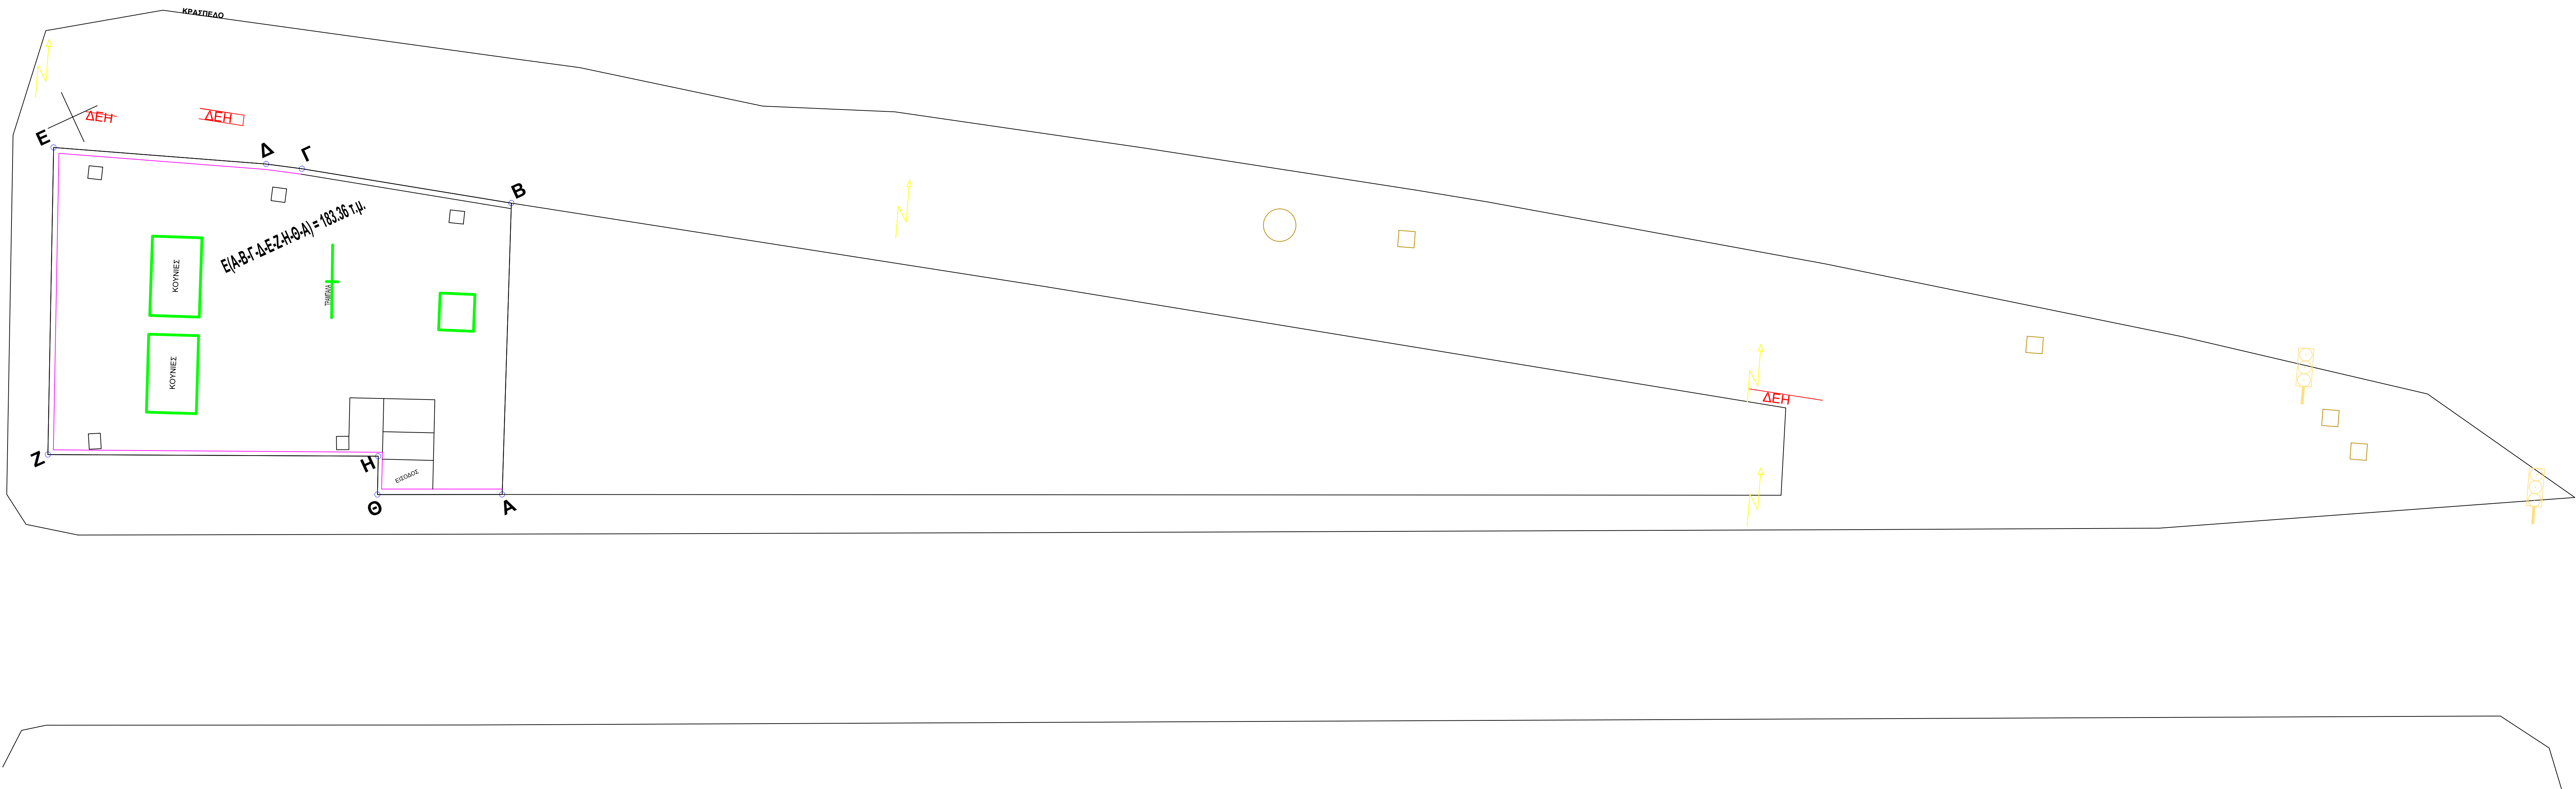

ΕΡΓΟΔΟΤΗΣ	 ΔΗΜΟΣ ΑΙΓΑΛΕΩ		
ΕΡΓΟ	Επισκευή δικτύου ηλεκτροφωτισμού και λοιπής παρεμβάτης σε Παιδικές Χώρες, Παιδικές και λοιπές κοινοχρήστες χώρες του Δήμου για την ποιοποίηση της καταλληλότητας τους		
ΘΕΣΗ	Παλαιά χαρά τπ της Λεωφ. Αθηνών και των οδών Δωριδός και Δολιανών Δήμος Αιγάλεω		
ΜΕΛΕΤΗΤΕΣ	ΑΡΧΙΤΕΚΤΟΝΙΚΗ ΜΕΛΕΤΗ ΕΛΙΣΣΑΒΕΤ ΜΙΧΑΗΛΙΔΟΥ ΑΡΧΙΤΕΚΤΟΝ ΜΗΧΑΝΙΚΟΣ		
ΘΕΜΑ ΣΧΕΔΙΟΥ	ΔΙΑΜΟΡΦΩΣΗ ΠΑΙΔΙΚΗΣ ΧΑΡΑΣ	ΑΡΙΘΜΟΣ	A. 1
ΚΛΙΜΑΚΑ	1:100	ΧΡΟΝΟΣ ΜΕΛΕΤΗΣ	2025
ΣΦΡΑΓΙΔΑ - ΥΠΟΓΡΑΦΗ		ΕΓΚΡΙΣΗ -ΘΕΩΡΗΣΗ	
